



MIEJSCOWY PLAN ZAGOSPODAROWANIA PRZESTRZENNEGO DLA PÓŁNOCNEGO FRAGMENTU WSI WIERZCHUCINO, GMINA KROKOWA

Załącznik nr 1 do Uchwały Rady Gminy Krokowa Nr/2017 z dnia

WYRYS ZE STUDIUM UWARUNKOWAŃ I KIERUNKÓW ZAGOSPODAROWANIA PRZESTRZENNEGO GMINY KROKOWA

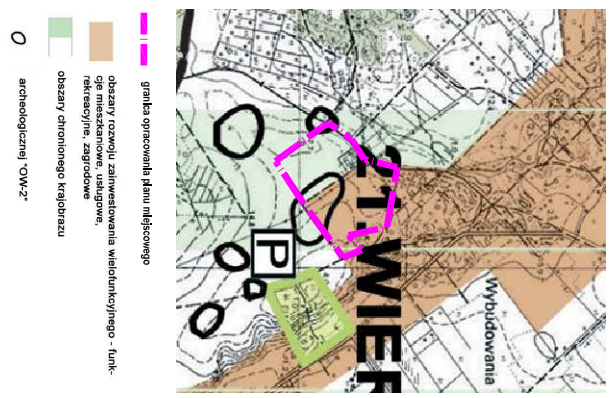

- granica opracowania planu miejscowego
- obszary rozwoju zabudowy mieszkaniowej wielokondygnacyjnej - funkcje mieszkaniowe, usługowe, rekreacyjno-zagrodowe
- obszary chronionego krajobrazu
- archeologicznej "OW-2"

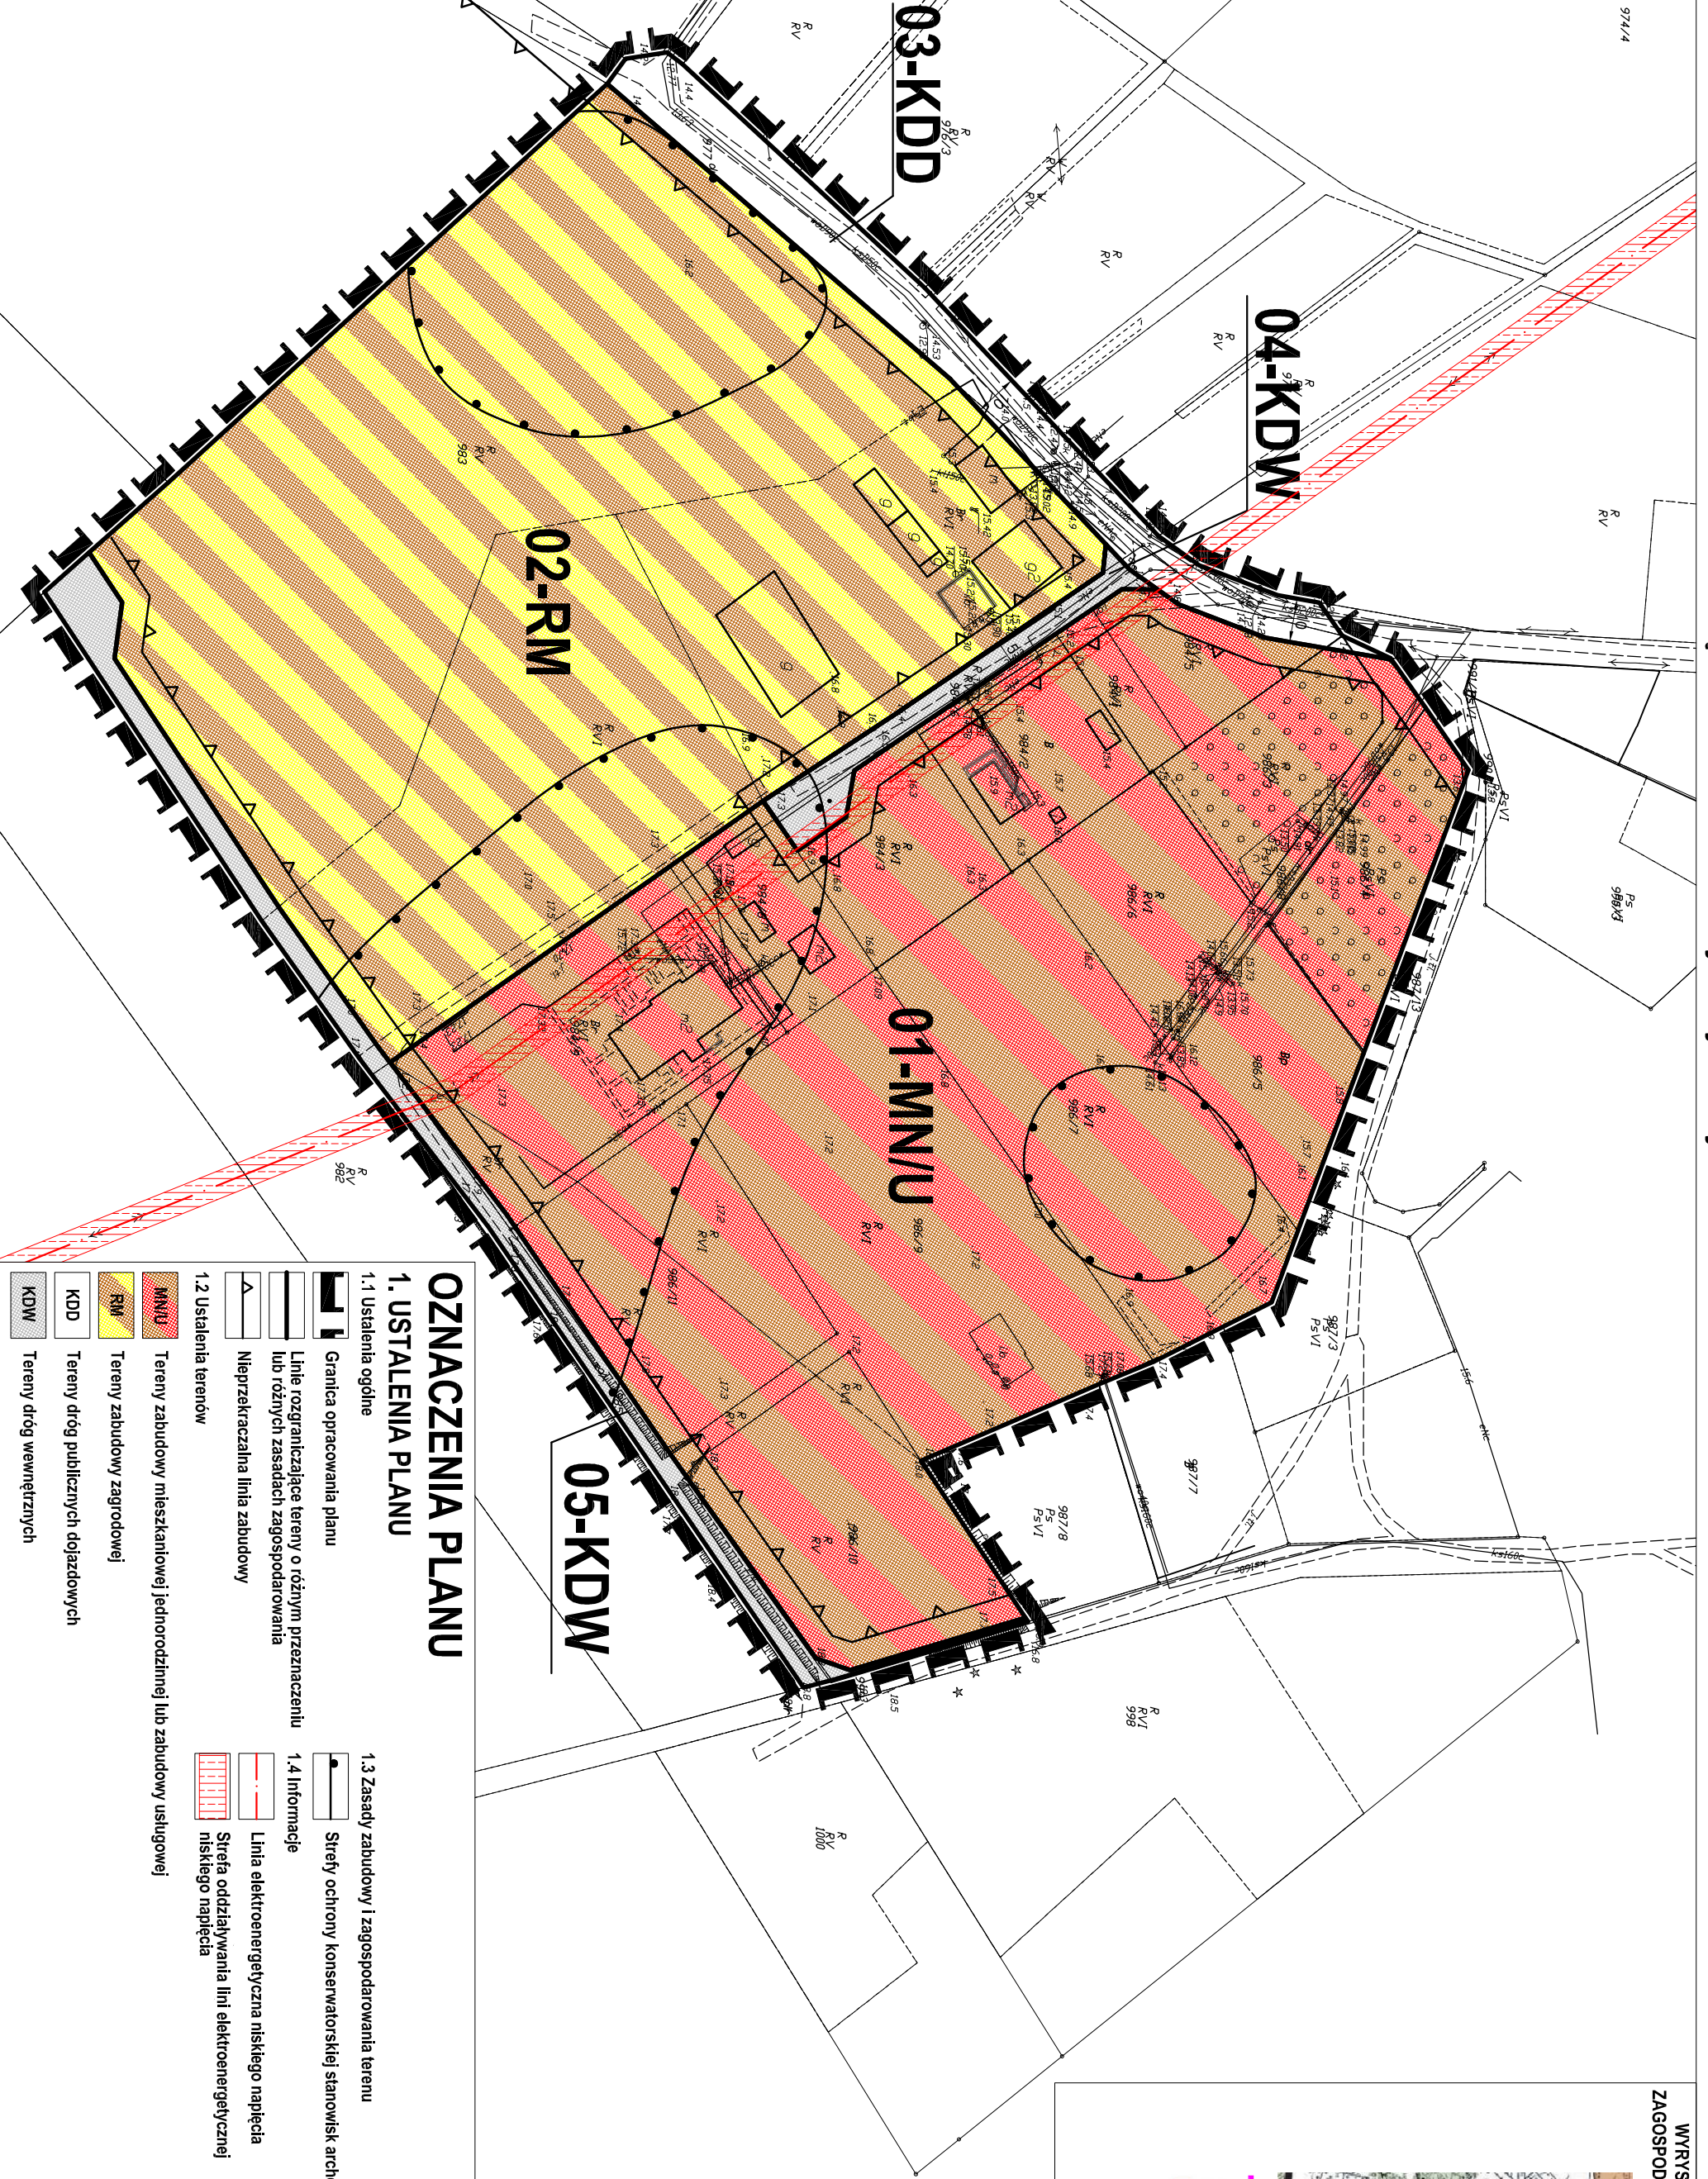

OZNACZENIA PLANU

1. USTALENIA PLANU

- | | |
|---|--|
| <p>1.1 Ustalenia ogólne</p> <ul style="list-style-type: none"> Granica opracowania planu Linie rozgraniczające tereny o różnym przeznaczeniu lub różnych zasadach zagospodarowania Nieprzekraczalna linia zabudowy | <p>1.2 Ustalenia terenów</p> <ul style="list-style-type: none"> MN/U Tereny zabudowy mieszkaniowej jednorodzinnej lub zabudowy usługowej RM Tereny zabudowy zagrodowej KDD Tereny dróg publicznych dojazdowych KDW Tereny dróg wewnętrznych |
| <p>1.3 Zasady zabudowy i zagospodarowania terenu</p> <ul style="list-style-type: none"> Strefy ochrony konserwatorskiej stanowisk archeologicznych | <p>1.4 Informacje</p> <ul style="list-style-type: none"> Linia elektroenergetyczna niskiego napięcia Strefa oddziaływania linii elektroenergetycznej niskiego napięcia |

Załącznik nr 1 do Uchwały nr/2017 Rady Gminy Krokowa z dnia/2017 roku

MIEJSCOWY PLAN ZAGOSPODAROWANIA PRZESTRZENNEGO dla północnego fragmentu wsi Wierzychucino

ZESPÓŁ AUTORÓW
ZSPPK - Pracownia Architektury i Urbanistyki
ul. Kłosa Władysława 16/17
m.2. Kłosa Władysława

CKK

Data opracowania: mg 2017 r.

SKALA 1:1000