



MIEJSCOWY PLAN ZAGOSPODAROWANIA PRZESTRZENNEGO DLA CZĘŚCI TERENU ZWARTYCH OBSZARÓW ROLNYCH I LEŚNYCH, POŁOŻONEGO W REJONIE „WIERZCHUCIŃSKICH BŁOT”, „BIAŁOGÓRSKIEGO BAGNA” I „BIAŁOGÓRSKIEJ STRUGI”, GMINA KROKOWA

RYSUNEK PLANU NR 3 SKALA 1: 1000

WYRYS:
STUDIUM UWARUNKOWAŃ I KIERUNKÓW ZAGOSPODAROWANIA PRZESTRZENNEGO
GMINY KROKOWA

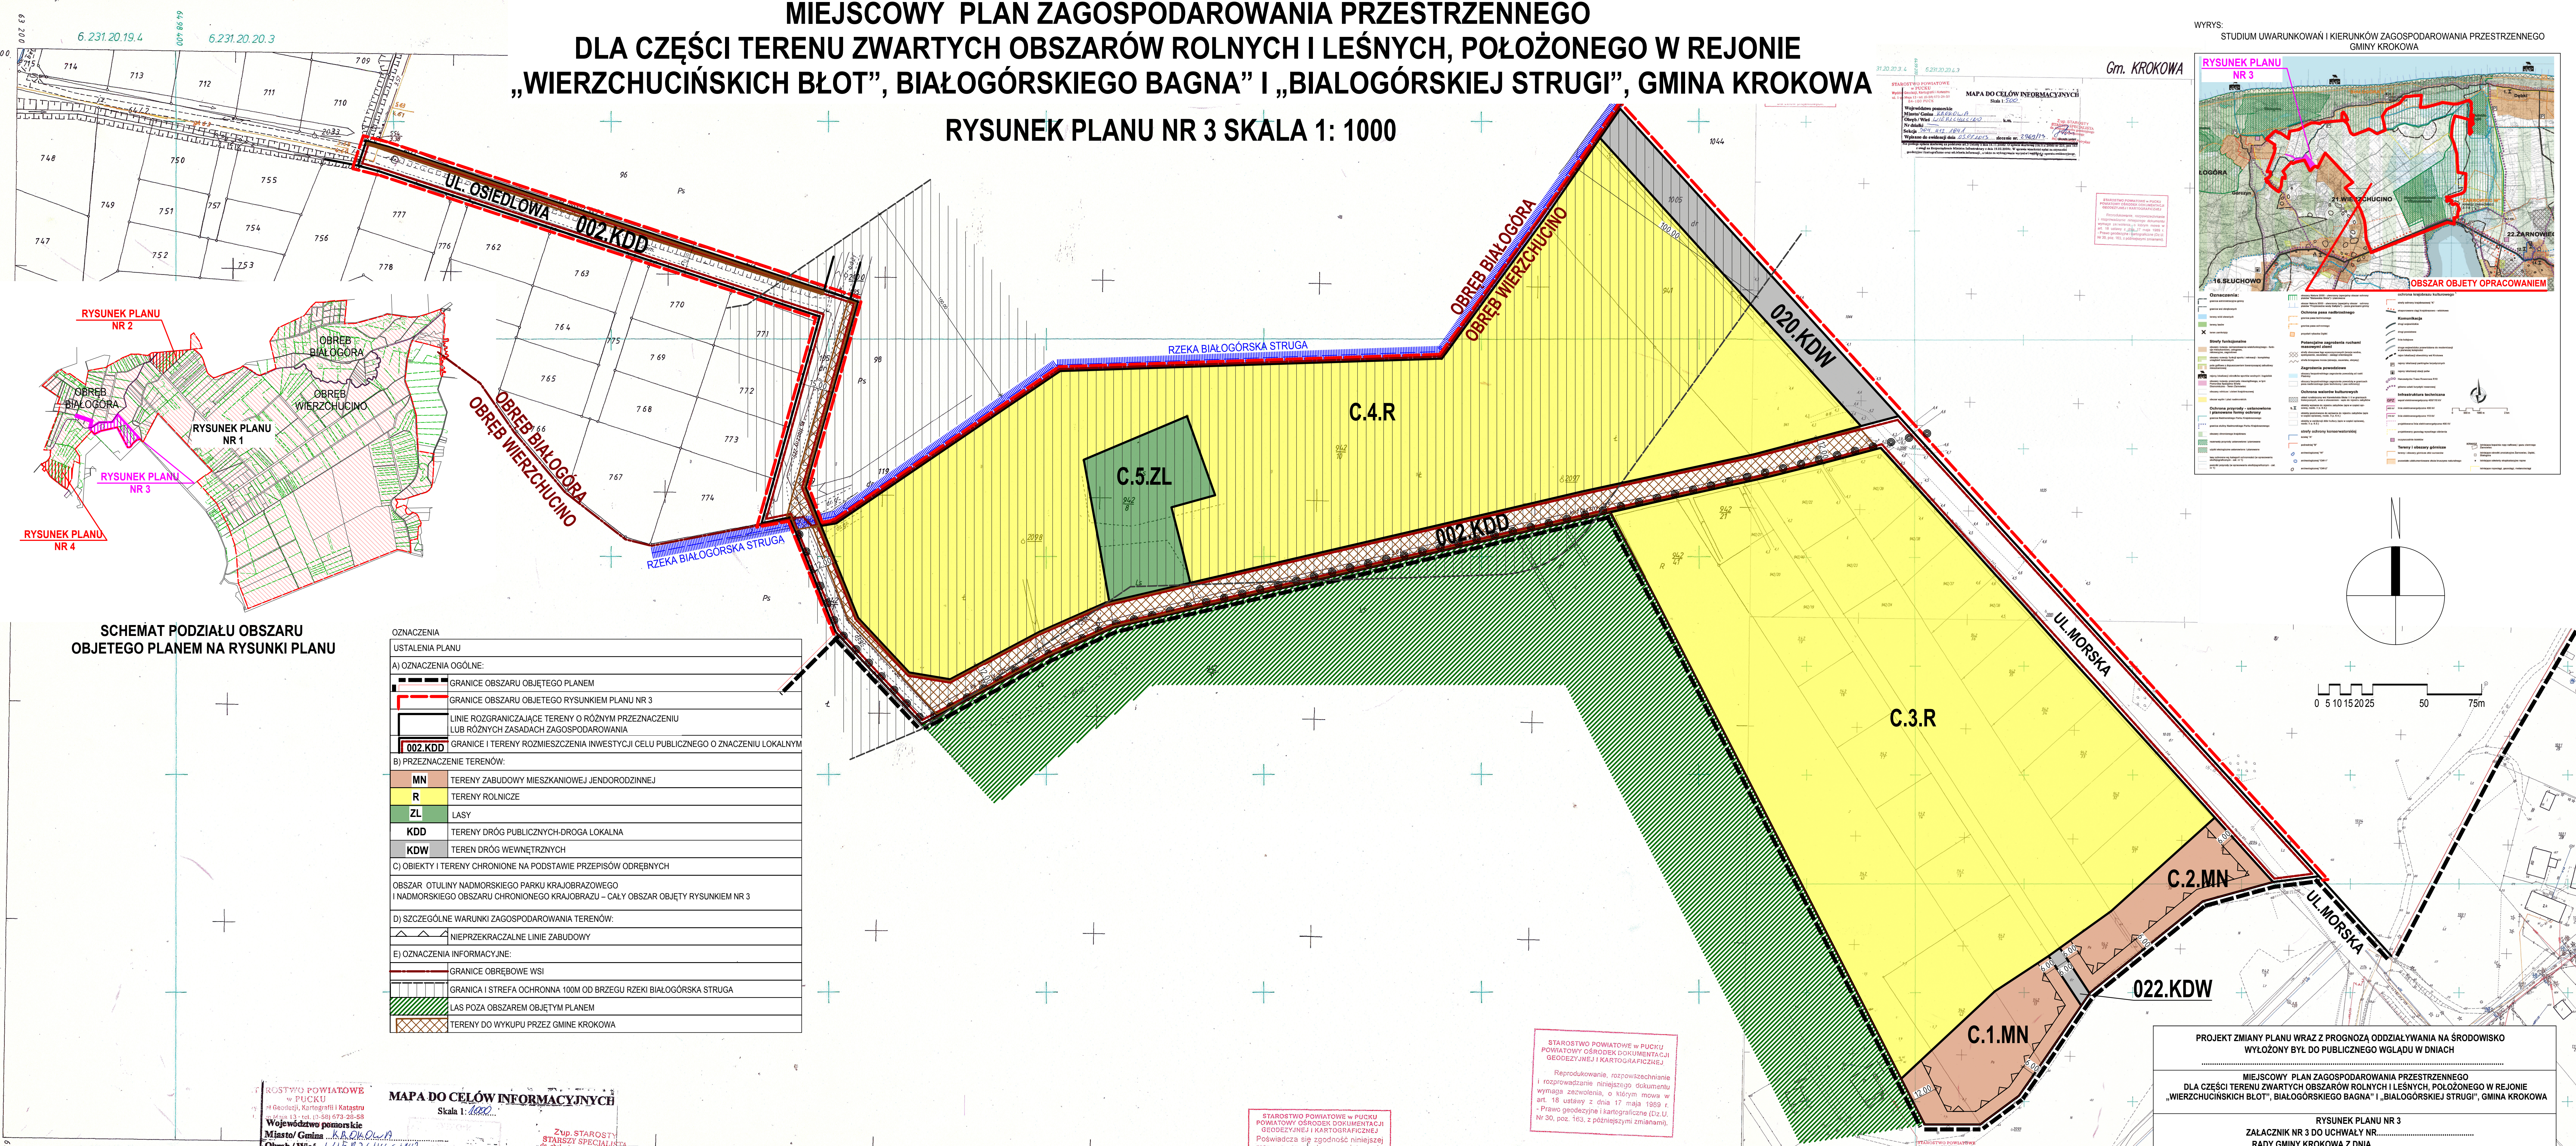

**SCHEMAT PODZIAŁU OBSZARU
OBJĘTEGO PLANEM NA RYSUNKI PLANU**

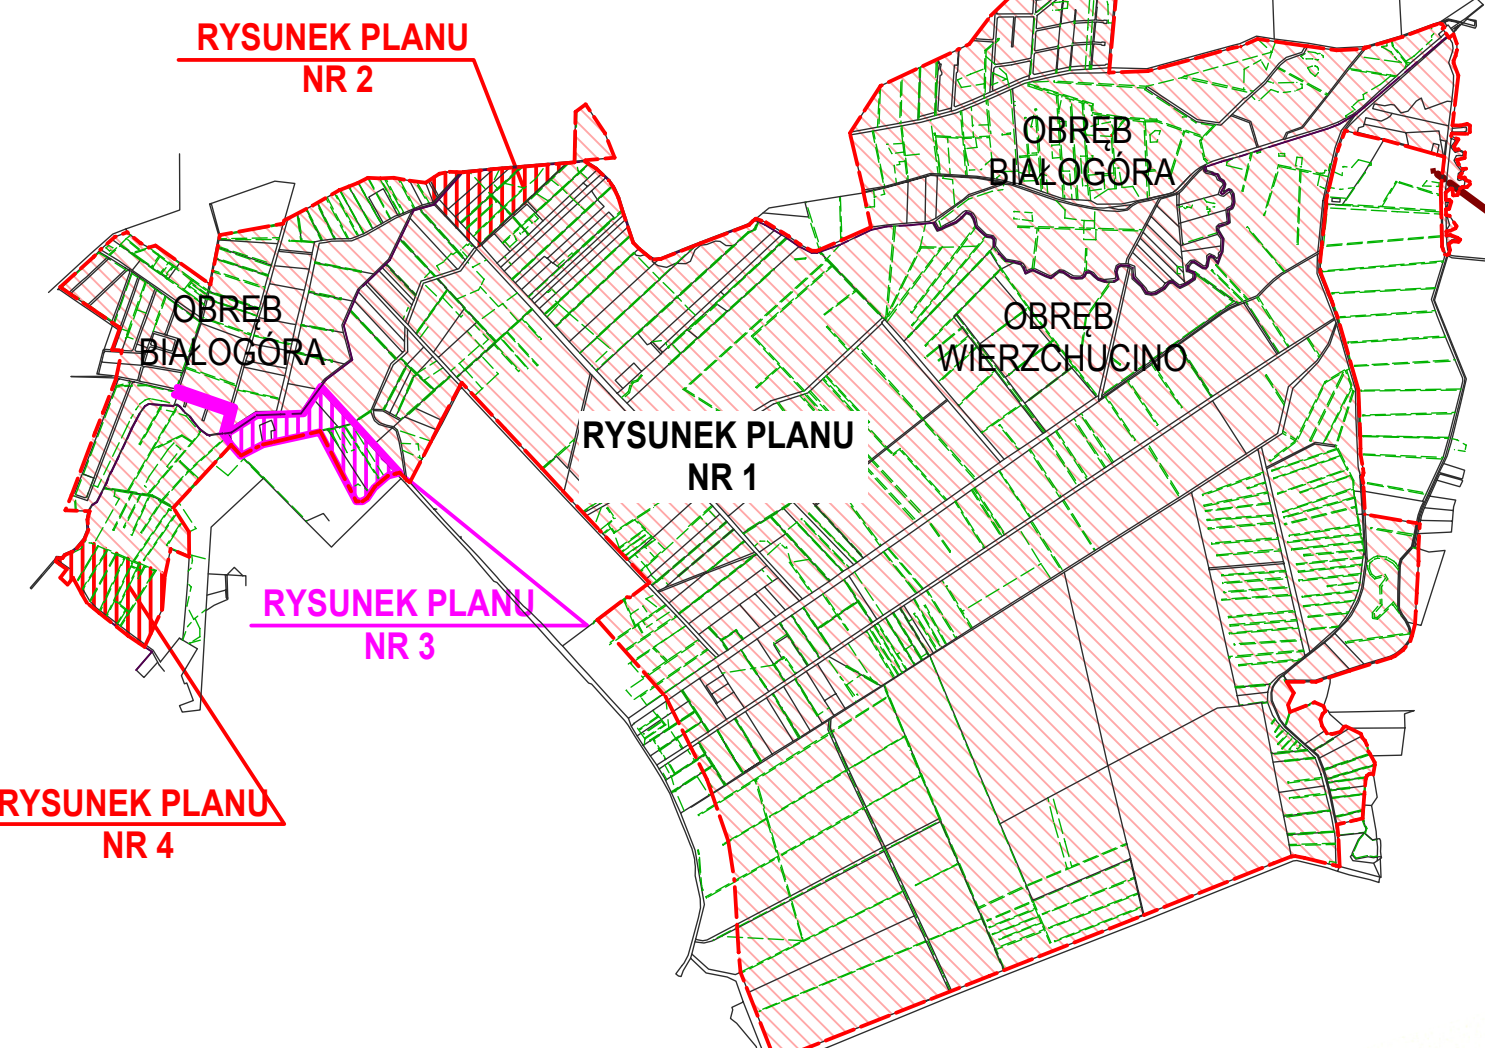

STAROSTWO POWIATOWE W PUCKU
Wydział Geodezji i Kartografii
Katastru
Województwo pomorskie
Miejsce/Gmina: Krokowa
Obwód/Wieś: Wierzychucina
Nr działki: 304.412.183
Seksja: 1/1000
Wpisano do ewidencji dnia: 03.07.2014, decenie nr: 2369/13

MAPA DO CELÓW INFORMACYJNYCH
Skala 1:1000

Geodezyjny Urząd Miejski Krokowa
Puck, dn. 1998.02.10 1 dz. ex. rob. 2169/97

Nakładki Tematyczne	304.412.181
Sytuacji powierzchniowej	304.412.174
Rzeźby terenu	
Uzbrojenia terenu	U
Ewidencji gruntów	

STAROSTWO POWIATOWE W PUCKU
POMIAROWY ODRĘBNIENIOWY
GEODEZYJNY I KARTOGRAFICZNY
Reprodukcja, rozpiszczenie i poprawienie niniejszego dokumentu wymaga zezwolenia, o którym mowa w art. 18 ustawy z dnia 17 maja 1989 r. Prawo geodezyjne i kartograficzne (Dz. U. Nr 30, poz. 163, z późniejszymi zmianami).

Województwo Pomorskie
Geodezja i Kartografia
Puck
Wpisano do ewidencji
w dniu: 1998.02.03, E-523-274/98
STAROSTA INSPEKTOR

**PROJEKT ZMIANY PLANU WRAZ Z PROGNOZĄ ODDZIAŁYWANIA NA ŚRODOWISKO
WYŁOŻONY BYŁ DO PUBLICZNEGO WGLĄDU W DNIACH**

**MIEJSCOWY PLAN ZAGOSPODAROWANIA PRZESTRZENNEGO
DLA CZĘŚCI TERENU ZWARTYCH OBSZARÓW ROLNYCH I LEŚNYCH, POŁOŻONEGO W REJONIE
„WIERZCHUCIŃSKICH BŁOT”, „BIAŁOGÓRSKIEGO BAGNA” I „BIAŁOGÓRSKIEJ STRUGI”, GMINA KROKOWA**

**RYSUNEK PLANU NR 3
ZAŁĄCZNIK NR 3 DO UCHWAŁY NR.....
RADY GMINY KROKOWA Z DNIA.....**

GŁÓWNY PROJEKTANT	MGR INŻ. ARCH. GABRIELA SIENIAWSKA	PODPIS
PROJEKTANT	MGR INŻ. ARCH. JAKUB SIENIAWSKI	

DATA OPRACOWANIA: GRUDZIEŃ 2014

PROJEKTOWANIE ARCHITECTURA - URBANISTYKA

304.412.183
1:1000