
# MIEJSCOWY PLAN ZAGOSPODAROWANIA PRZESTRZENNEGO

## dla trasy przebiegu gazociągu wysokiego ciśnienia wraz ze strefą ochronną - zasilanie rejonu nadmorskiego obejmującego działki: nr 8/7, 73/1 obręb Tyłowo; 41 - obręb Karlikowo; 179, 171, 33/41, 33/43 - obręb Świecino; 56/14, 93 - obręb Połchówko w gminie Krokowa

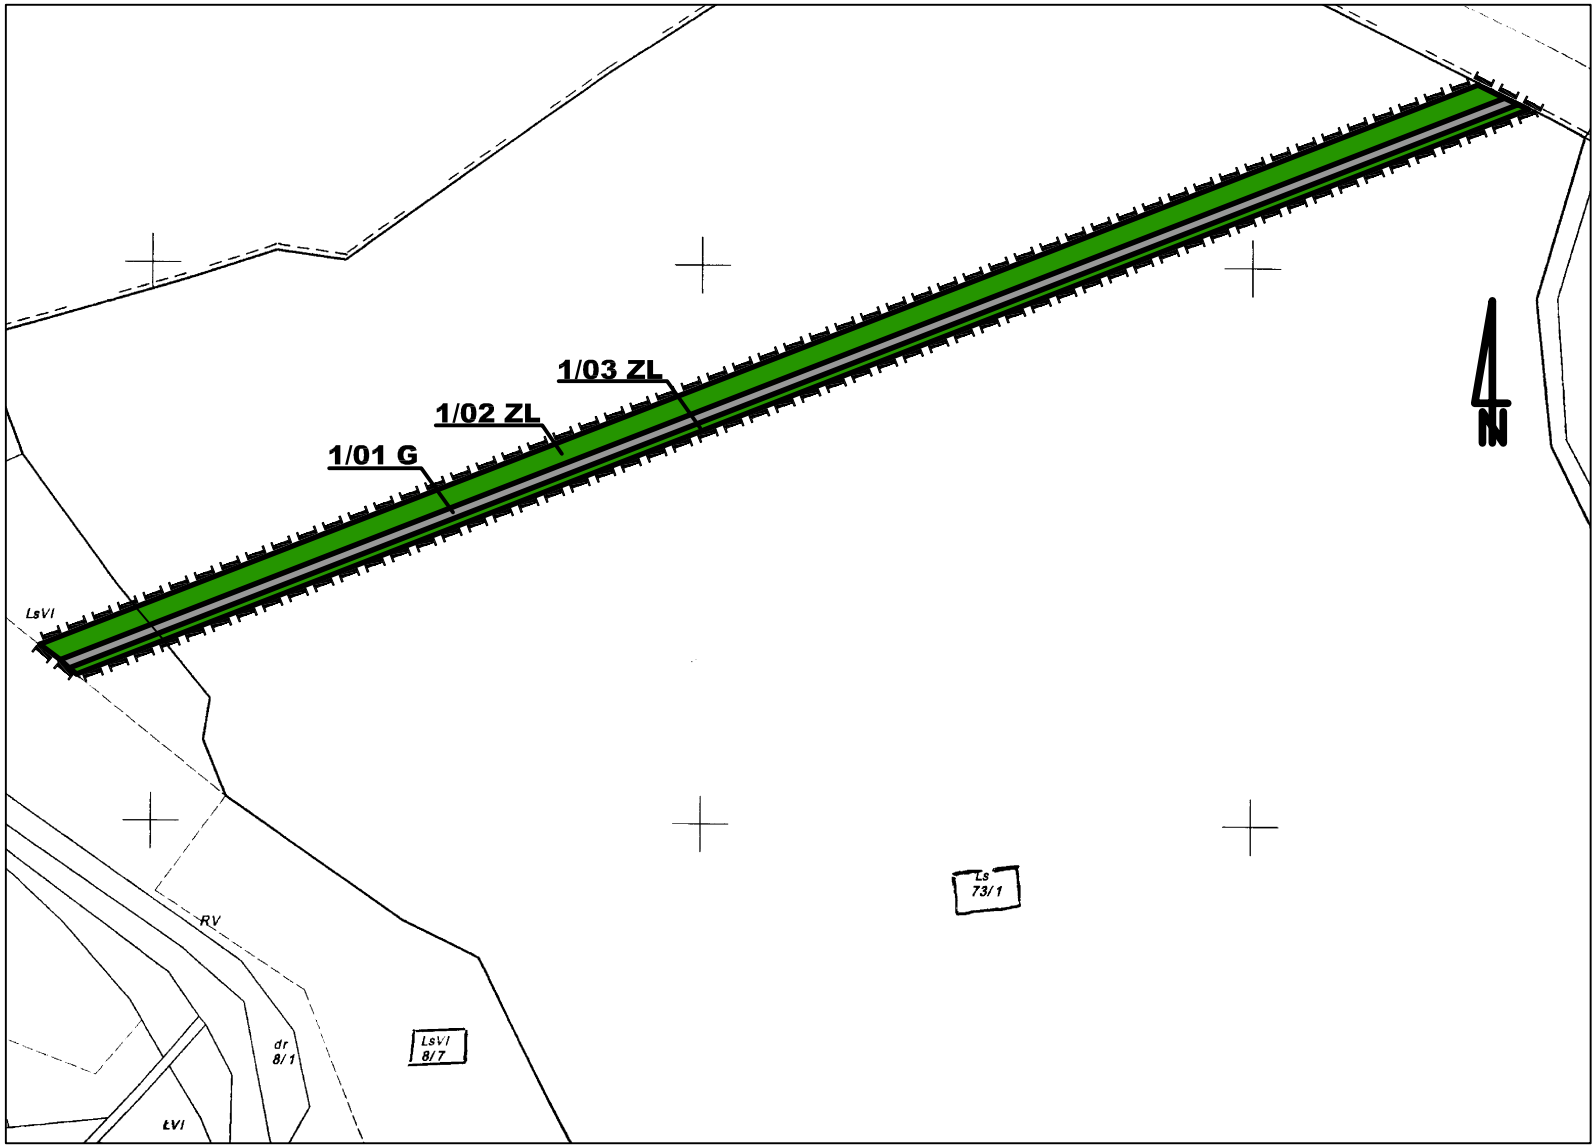


### OZNACZENIA

Granice obszaru objętego planem

### ZASADY ZAGOSPODAROWANIA TERENU

Linie rozgraniczające tereny o różnym przeznaczeniu lub różnych zasadach zagospodarowania

### PRZEZNACZENIE TERENÓW

ZL — Tereny lasów

G — Tereny przebiegu gazociągu ze strefą kontrolowaną

**Załącznik nr 1 do Uchwały nr .....**
**Rady Gminy Krokowa**
**z dnia ..... 2011 roku**

**MIEJSCOWY PLAN ZAGOSPODAROWANIA PRZESTRZENNEGO**
**dla trasy przebiegu gazociągu wysokiego ciśnienia wraz ze strefą ochronną - zasilanie rejonu nadmorskiego obejmującego działki: nr 8/7, 73/1 obręb Tyłowo; 41 - obręb Karlikowo; 179, 171, 33/41, 33/43 - obręb Świecino; 56/14, 93 - obręb Połchówko w gminie Krokowa**

**PROJEKT PLANU** **SKALA 1:2000**
**Działka 8/7, 73/1 - obręb Tyłowo**


**CKK**
ARCHITEKCI

**ZESPÓŁ AUTORSKI**
**mgr inż. arch. Małgorzata Ossowska**
**członek POIU nr wpisu g-155/2003**
**mgr inż. arch. Anna Król**
**mgr Gabriela Flutowska - środowisko przyrodnicze**
**mgr Marek Rzepka**