



WYRYS Z OBOWIĄZUJĄCEGO STUDIUM UWARUNKOWAŃ I KIERUNKÓW ZAGOSPODAROWANIA PRZESTRZENNEGO GMINY KROKOWA

MIEJSCOWY PLAN ZAGOSPODAROWANIA PRZESTRZENNEGO FRAGMENTU MIEJSCOWOŚCI KŁANINO, W GMINIE KROKOWA RYSUNEK PLANU, SKALA 1:1000 ZAŁĄCZNIK NR 1 DO UCHWAŁY NR..... RADY GMINY KROKOWA Z DNIA

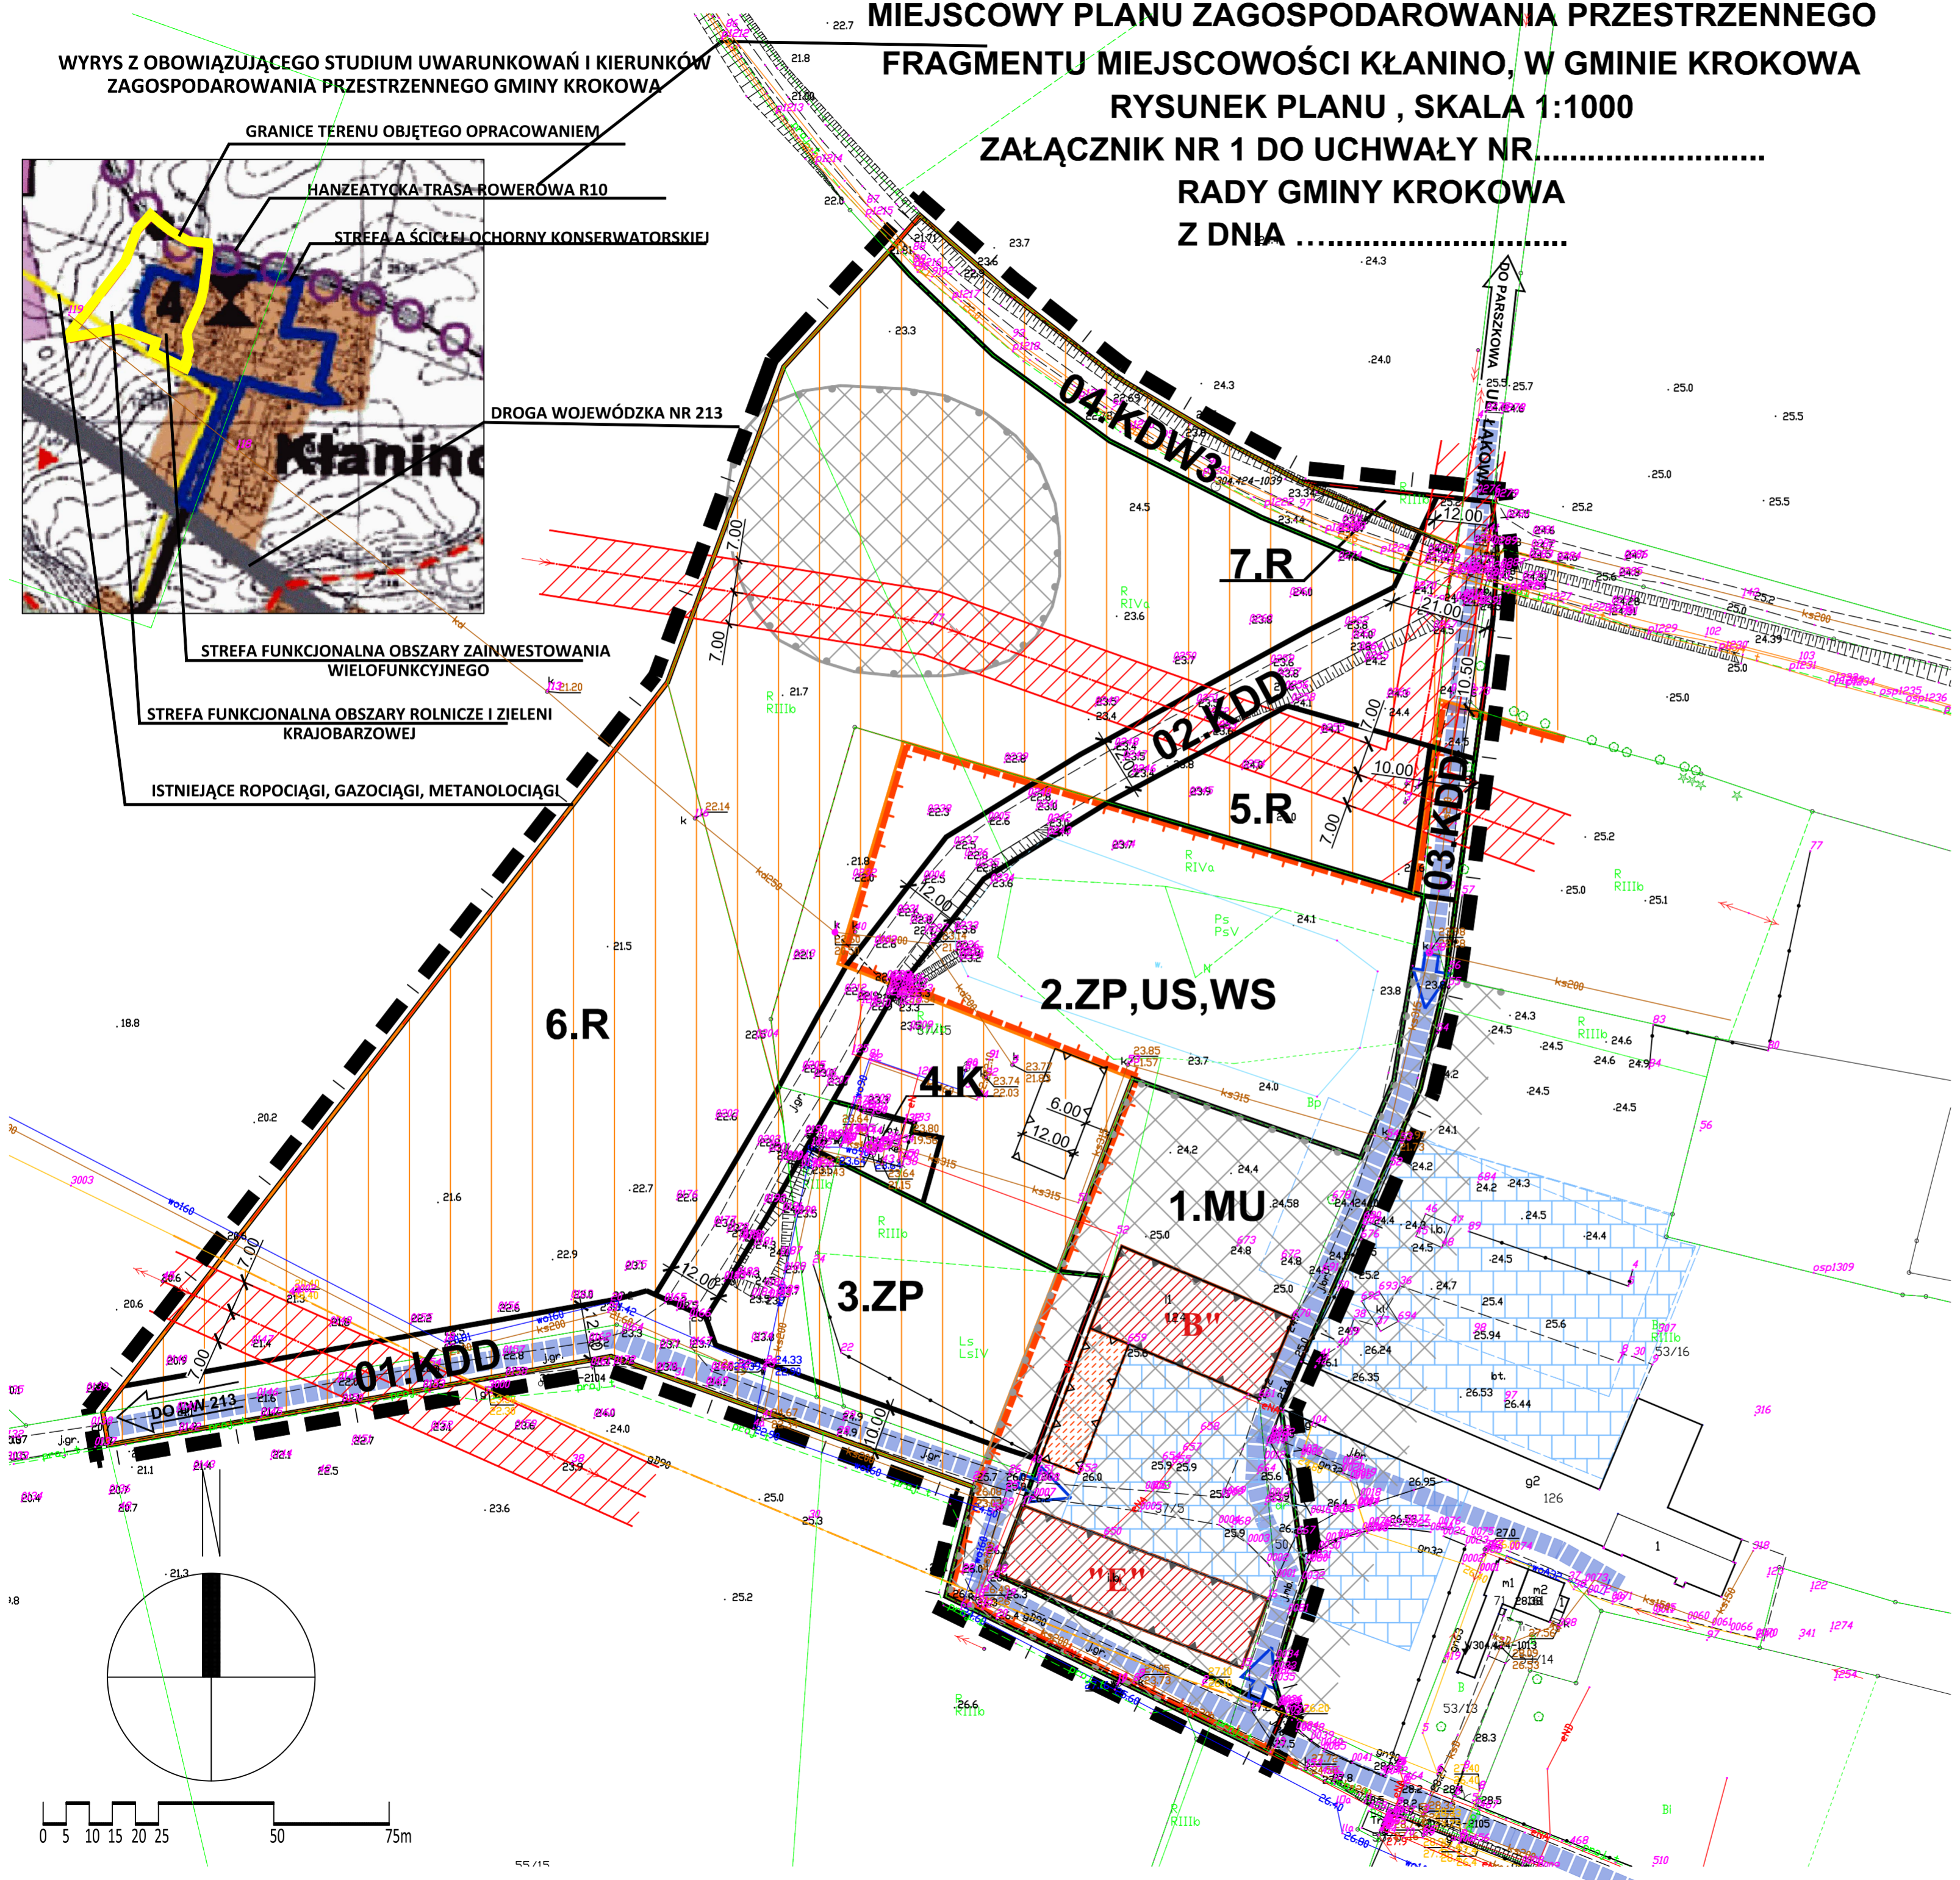

- OBJAŚNIENIA**
- GRANICE OBSZARU OBJĘTEGO PLANEM
 - LINIE ROZGRANICZAJĄCE TERENY O RÓŻNYM PRZEZNACZENIU I RÓŻNYCH ZASADACH ZAGOSPODAROWANIA
 - POZ.1 X.YY POZ.2
OZNACZENIE IDENTYFIKACYJNE TERENÓW WYDZIELONYCH LINIAMI ROZGRANICZAJĄCYMI: POZ.1 – LICZBA OZNACZAJĄCA NUMER TERENU
POZ.2 – SYMBOL LITEROWY OZNACZAJĄCY PRZEZNACZENIE TERENU
 - OBOWIĄZUJĄCE LINIE ZABUDOWY
 - MAKSYMALNE NIEPRZEKRACZALNE LINIE ZABUDOWY
 - PRZEZNACZENIE TERENÓW WYDZIELONYCH LINIAMI ROZGRANICZAJĄCYMI
 - MU** TERENY ZABUDOWY MIESZKANIOWEJ, TERENY ZABUDOWY USŁUGOWEJ
 - ZP, US, WS** TERENY ZIELENI URZĄDZONEJ, TERENY SPORTU I REKREACJI, TERENY WÓD POWIERZCHNIOWYCH SRÓDLĄDOWYCH
 - ZP** TERENY ZIELENI URZĄDZONEJ
 - K** TERENY INFRASTRUKTURY TECHNICZNEJ - KANALIZACJA SANITARNA
 - R** TERENY ROLNICZE
 - KDD** TERENY DRÓG PUBLICZNYCH-DRÓGI DOJAZDOWE
 - KDW3** TEREN DRÓGI WEWNĘTRZNEJ - KOMUNIKACJI ROWEROWEJ
TERENY I OBIEKTY ZABYTKOWE UJĘTE W GMINNEJ EWIDENCJI ZABYTKÓW
 - STREFA OCHRONY KONSERWATORSKIEJ ZESPOŁU PAŁACOWO - PARKOWEGO Z FOLWARKIEM W KŁANINIE
 - BUDYNKI ZABYTKOWE
 - OBIEKTY O WARTOŚCIACH HISTORYCZNO – KULTUROWYCH OBJĘTE OCHRONĄ USTALENIAMI PLANU
 - BUDYNEK GOSPODARCZY
 - HISTORYCZNY DZIEDZINIEC WEWNĘTRZNY
 - HISTORYCZNA DROGA / HISTORYCZNY WJAZD
 - STREFA OCHRONY OTOCZENIA ZESPOŁU PAŁACOWO-PARKOWEGO Z FOLWARKIEM W KŁANINIE
 - STREFA OCHRONY KONSERWATORSKIEJ STANOWISKA ARCHEOLOGICZNEGO
 - SZCZEGÓLNE WARUNKI ZAGOSPODAROWANIA TERENU
 - LINIA ŚREDNIEGO NAPIĘCIA 15 KV WRAZ ZE STREFĄ OCHRONY FUNKCYJNEJ
 - ZŁOŻE SOLI KAMIENNEJ ZATOKA PUCKA - CAŁY OBSZAR OBJĘTY PLANEM
 - OZNACZENIA INFORMACYJNE
 - ISTNIEJĄCY GAZOCIĄG

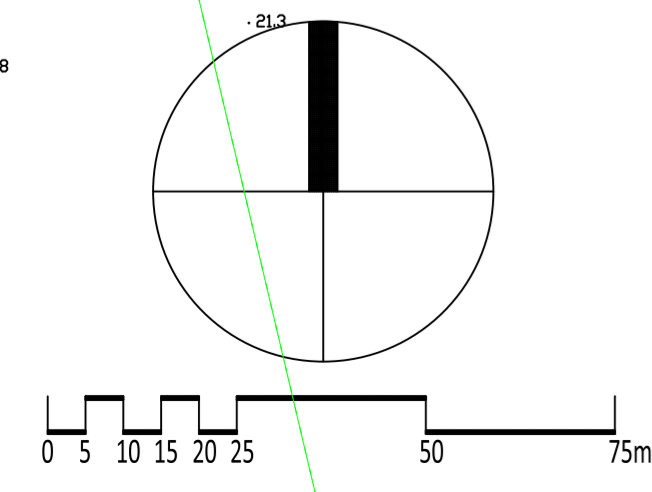

**MIEJSCOWY PLAN ZAGOSPODAROWANIA PRZESTRZENNEGO
FRAGMENTU MIEJSCOWOŚCI KŁANINO, W GMINIE KROKOWA
RYSUNEK PLANU, SKALA 1:1000
ZAŁĄCZNIK NR 1 DO UCHWAŁY NR..... RADY GMINY KROKOWA
Z DNIA**

GLÓWNY PROJEKTANT: MGR INŻ. ARCH. JAKUB SIENIAWSKI
uprawniony do sporządzania planów miejscowych na podstawie art. 5 pkt 3 ustawy z dnia 27 marca 2003 r. o p. i. z.p.

PROJEKTANT: MGR INŻ. ARCH. GABRIELA SIENIAWSKA
uprawniona do sporządzania planów miejscowych na podstawie art. 5 pkt 1 ustawy z dnia 27 marca 2000 r. o pl. i. z.p.

DATA OPRACOWANIA: STYCZEŃ 2022 R.

PRACOWNIA ARCHITEKTURY STUDIOPROJEKT
architekt Jakub Sieniawski
ul. Sadowa 40, 84-400 Krokowa
t: 60 370 733
apracownia@studioprojekt.pl
nip 957 067 07 71

PROJEKTOWANIE ARCHITEKTURA + URBANISTYKA