


MIEJSCOWY PLAN ZAGOSPODAROWANIA PRZESTRZENNEGO DLA FRAGMENTU WSI LUBKOWO W GMINIE KROKOWA



22106, 2 - gmina Krokowa
22106, 2-0019 - obszar Lubkowo
obszary nr 91/13, 103/3, 141/4, 149/14, 159/6
Miejscowość: Lubkowo
skala: 1:1000
Arkusze: 1/17

22106, 2 - gmina Krokowa
22106, 2-0019 - obszar Lubkowo
obszary nr 91/13, 103/3, 141/4, 149/14, 159/6
Miejscowość: Lubkowo
skala: 1:1000
Arkusze: 2/17

22106, 2 - gmina Krokowa
22106, 2-0019 - obszar Lubkowo
obszary nr 91/13, 103/3, 141/4, 149/14, 159/6
Miejscowość: Lubkowo
skala: 1:1000
Arkusze: 3/17

22106, 2 - gmina Krokowa
22106, 2-0019 - obszar Lubkowo
obszary nr 91/13, 103/3, 141/4, 149/14, 159/6
Miejscowość: Lubkowo
skala: 1:1000
Arkusze: 4/17

22106, 2 - gmina Krokowa
22106, 2-0019 - obszar Lubkowo
obszary nr 91/13, 103/3, 141/4, 149/14, 159/6
Miejscowość: Lubkowo
skala: 1:1000
Arkusze: 5/17

22106, 2 - gmina Krokowa
22106, 2-0019 - obszar Lubkowo
obszary nr 91/13, 103/3, 141/4, 149/14, 159/6
Miejscowość: Lubkowo
skala: 1:1000
Arkusze: 6/17

22106, 2 - gmina Krokowa
22106, 2-0019 - obszar Lubkowo
obszary nr 91/13, 103/3, 141/4, 149/14, 159/6
Miejscowość: Lubkowo
skala: 1:1000
Arkusze: 7/17

22106, 2 - gmina Krokowa
22106, 2-0019 - obszar Lubkowo
obszary nr 91/13, 103/3, 141/4, 149/14, 159/6
Miejscowość: Lubkowo
skala: 1:1000
Arkusze: 8/17

22106, 2 - gmina Krokowa
22106, 2-0019 - obszar Lubkowo
obszary nr 91/13, 103/3, 141/4, 149/14, 159/6
Miejscowość: Lubkowo
skala: 1:1000
Arkusze: 9/17

22106, 2 - gmina Krokowa
22106, 2-0019 - obszar Lubkowo
obszary nr 91/13, 103/3, 141/4, 149/14, 159/6
Miejscowość: Lubkowo
skala: 1:1000
Arkusze: 10/17

22106, 2 - gmina Krokowa
22106, 2-0019 - obszar Lubkowo
obszary nr 91/13, 103/3, 141/4, 149/14, 159/6
Miejscowość: Lubkowo
skala: 1:1000
Arkusze: 11/17

22106, 2 - gmina Krokowa
22106, 2-0019 - obszar Lubkowo
obszary nr 91/13, 103/3, 141/4, 149/14, 159/6
Miejscowość: Lubkowo
skala: 1:1000
Arkusze: 12/17

LEGENDA

LINEIE ROZGRANICZAJĄCE TERENY O RÓŻNYM PRZEZNACZENIU LUB RÓŻNYCH ZASADACH ZAGOSPODAROWANIA

- Granice terenów elementarnych

ODMARCZENIA TERENÓW ELEMENTARNYCH

- 001-8 Symbol adresowy terenu elementarnego
- 001-9 Symbol adresowy terenu elementarnego przeznaczającego pod drogę/ulicę publiczną
- 001-10 Symbol rodzaju przeznaczenia terenu
- 001-11 Symbol rodzaju przeznaczenia terenu dla terenów elementarnych przeznaczonych pod drogę/ulicę publiczną lub drogę/ulicę wewnętrzną

PRZEZNACZENIE TERENU - 1

- ML Tereny zabudowy rekreacji indywidualnej
- MN Tereny zabudowy mieszkaniowej jednorodzinnej
- MN/U Tereny zabudowy mieszkaniowej jednorodzinnej i zabudowy usługowej
- MN/ML Tereny zabudowy mieszkaniowej jednorodzinnej i zabudowy rekreacji indywidualnej
- RM Tereny zabudowy zagrodowej w gospodarstwach rolnych, hodowlanych i ogrodniczych
- U Tereny zabudowy usługowej
- ML/U Tereny zabudowy rekreacji indywidualnej i zabudowy usługowej
- U Tereny lasów
- SP Tereny zieleni urządzonej
- KD Tereny dróg publicznych
- KDW Tereny dróg/ulic wewnętrznych
- KU Tereny ciągów pieszych
- KU-1 Tereny infrastruktury technicznej - kanalizacja

WSKAŹNIKI KSZTAŁTOWANIA ZAGOSPODAROWANIA TERENU I FORM ZABUDOWY

- Nieprzekraczalne linie zabudowy
- Harmonijna pierzcha

USTALENIA OCHRONY DZIEDZICTWA KULTUROWEGO

- Strefa ochrony archeologicznej

USTALENIA DOTYCZĄCE SYSTEMU KOMUNIKACYJNEGO I OBSŁUGI KOMUNIKACYJNEJ

- KD Przydatność terenu do podstawowego układu drogowego miejscowości - drogę/ulicę publiczną
- Klasa drogi/ulicy określająca wymagania techniczne i użytkowe:
 - L Lokalna
 - D Dojazdowa
 - KDW Drog/ulicę wewnętrzne
 - KU Wydzielone ciągi piesze

INFORMACJE:

- Granice obszaru objętego planem

10 0 25 50 100

WYRYS ZE STUDIUM GMINY KROKOWA Z W SKALI 1:25 000
zawieszona Uchwałą Nr 1023/2010 Rady Gminy Krokowa z dnia 29 grudnia 2010 r., zmieniła Uchwałą Nr XLIII/464/2014 Rady Gminy Krokowa z dnia 28 marca 2014 r. Uchwałą Nr XLV/504/2014 Rady Gminy Krokowa z dnia 29 maja 2014 r.

GRANICE OBSZARU OBJĘTEGO ZMIANĄ PLANU

DO UCHWAŁY NR _____	ZAJĄCZNIK NR 1 RADY GMINY KROKOWA Z DNIA _____ R.
TYTUŁ OPRACOWANIA SPORZĄDZENIE MIEJSCOWEGO PLANU ZAGOSPODAROWANIA PRZESTRZENNEGO DLA FRAGMENTU WSI LUBKOWO W GMINIE KROKOWA PROJEKT PLANU	
SKALA OPRACOWANIA 1 : 1000	
AUTORYZACJA OPRACOWANIA Z O O M Grupa Projektowa ul. Szafraniec 1, 64-200 Krokowa ul. Szafraniec 1, 64-200 Krokowa ul. Szafraniec 1, 64-200 Krokowa	
ZESPÓŁ AUTORSKI: mgr inż. arch. JOANNA BAJLUK mgr inż. arch. POŁYK SZAFRANOWICZ mgr inż. arch. ALICJA STEFASIA mgr inż. arch. RAFAŁ WIECIEK mgr inż. TOMASZ RABERZKO	
ul. Szafraniec 1, 64-200 Krokowa ul. Szafraniec 1, 64-200 Krokowa ul. Szafraniec 1, 64-200 Krokowa ul. Szafraniec 1, 64-200 Krokowa ul. Szafraniec 1, 64-200 Krokowa	