


**MIEJSCOWY PLAN ZAGOSPODAROWANIA PRZESTRZENNEGO  
DLA FRAGMENTU MIEJSCOWOŚCI KŁANINO, GMINA KROKOWA.  
LOKALIZACJA, SKALA 1:5000**

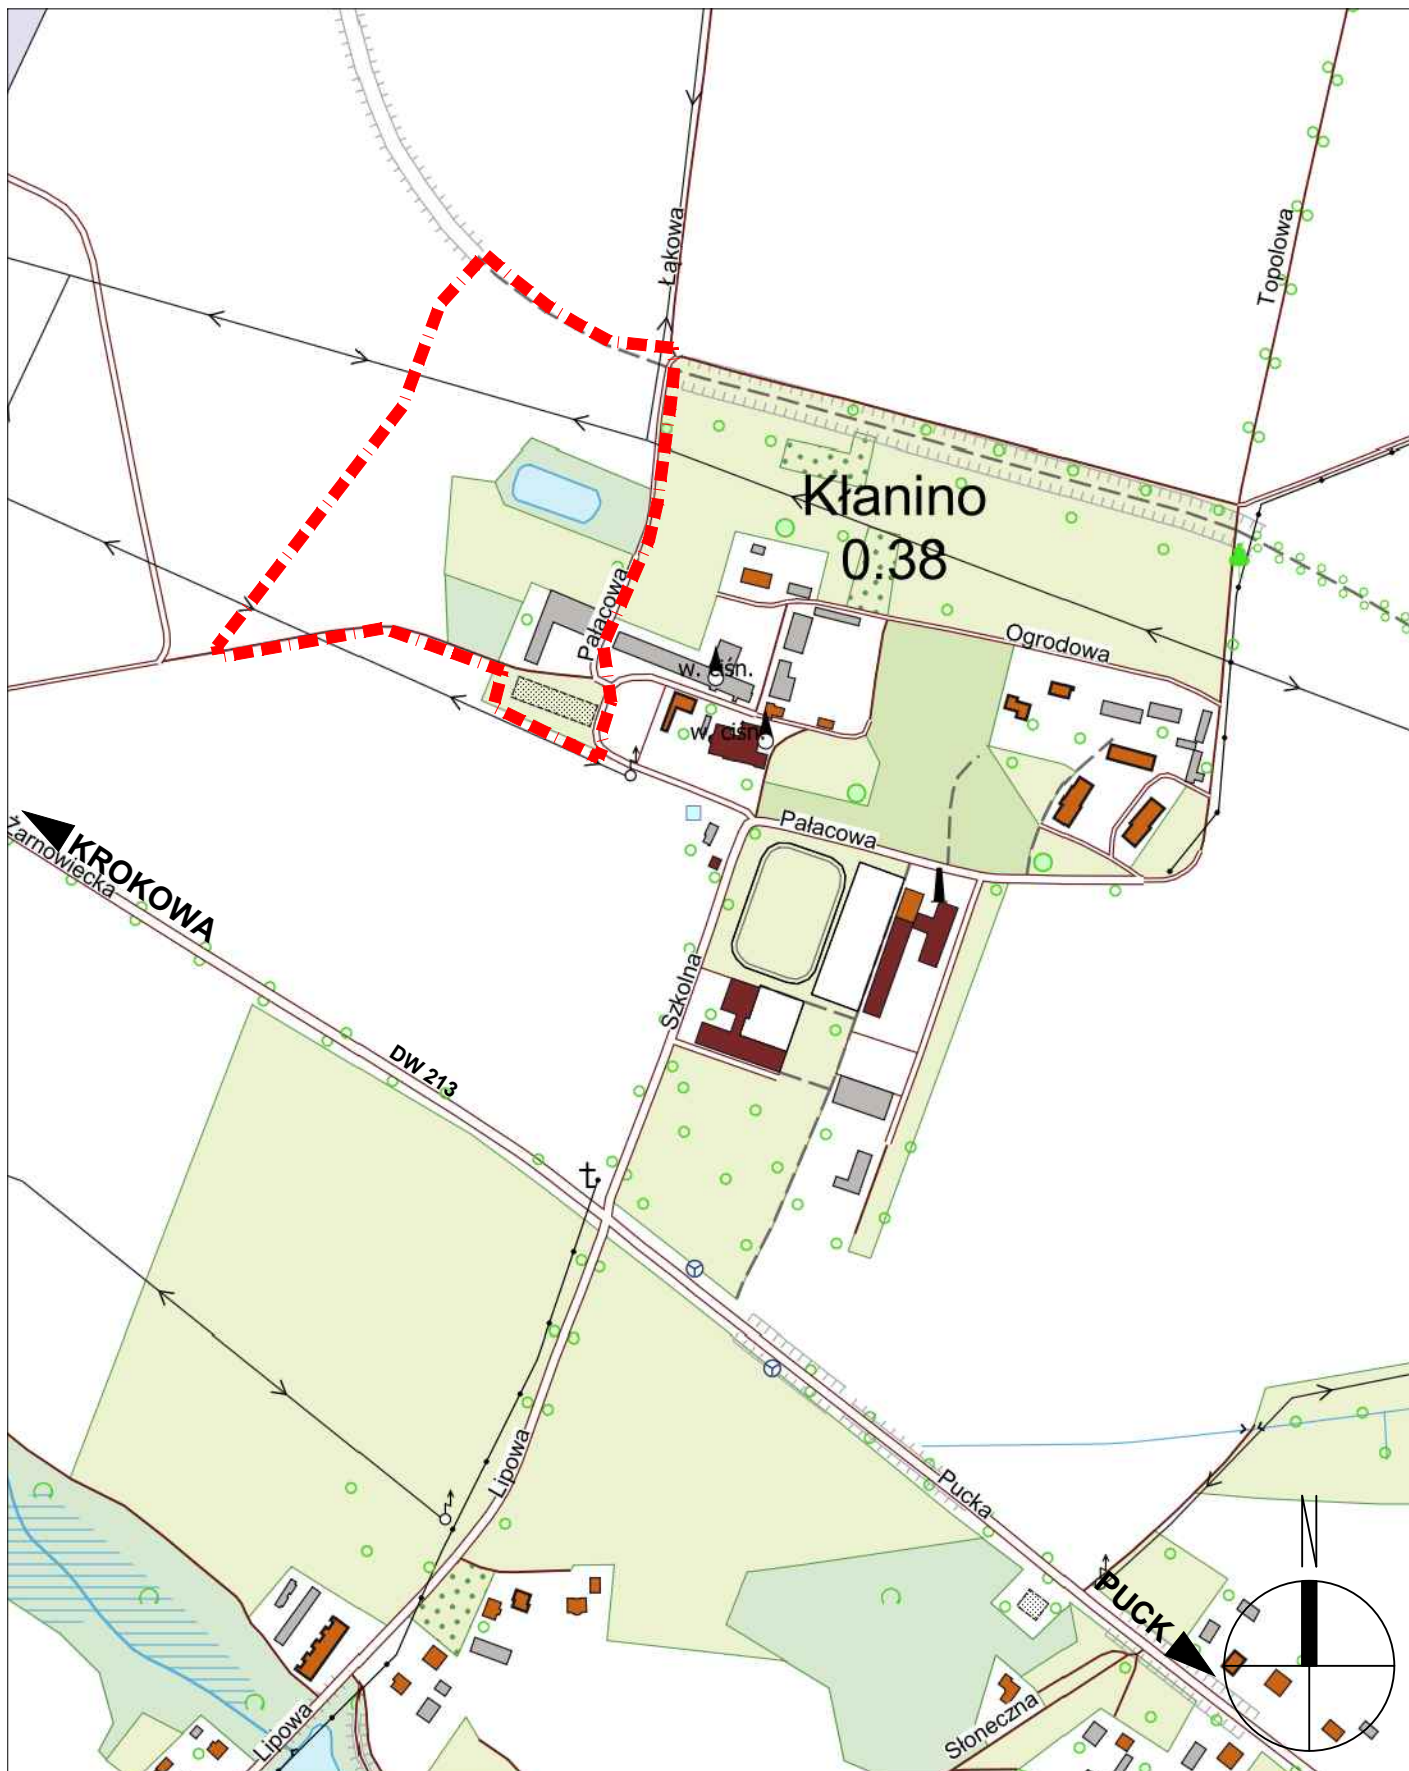

GRANICE TERENU OBJĘTEGO OPRACOWANIEM