


Załącznik do uchwały Nr XXXII/319/2021
Rady Gminy Krokowa
z dnia 25 lutego 2021 r.

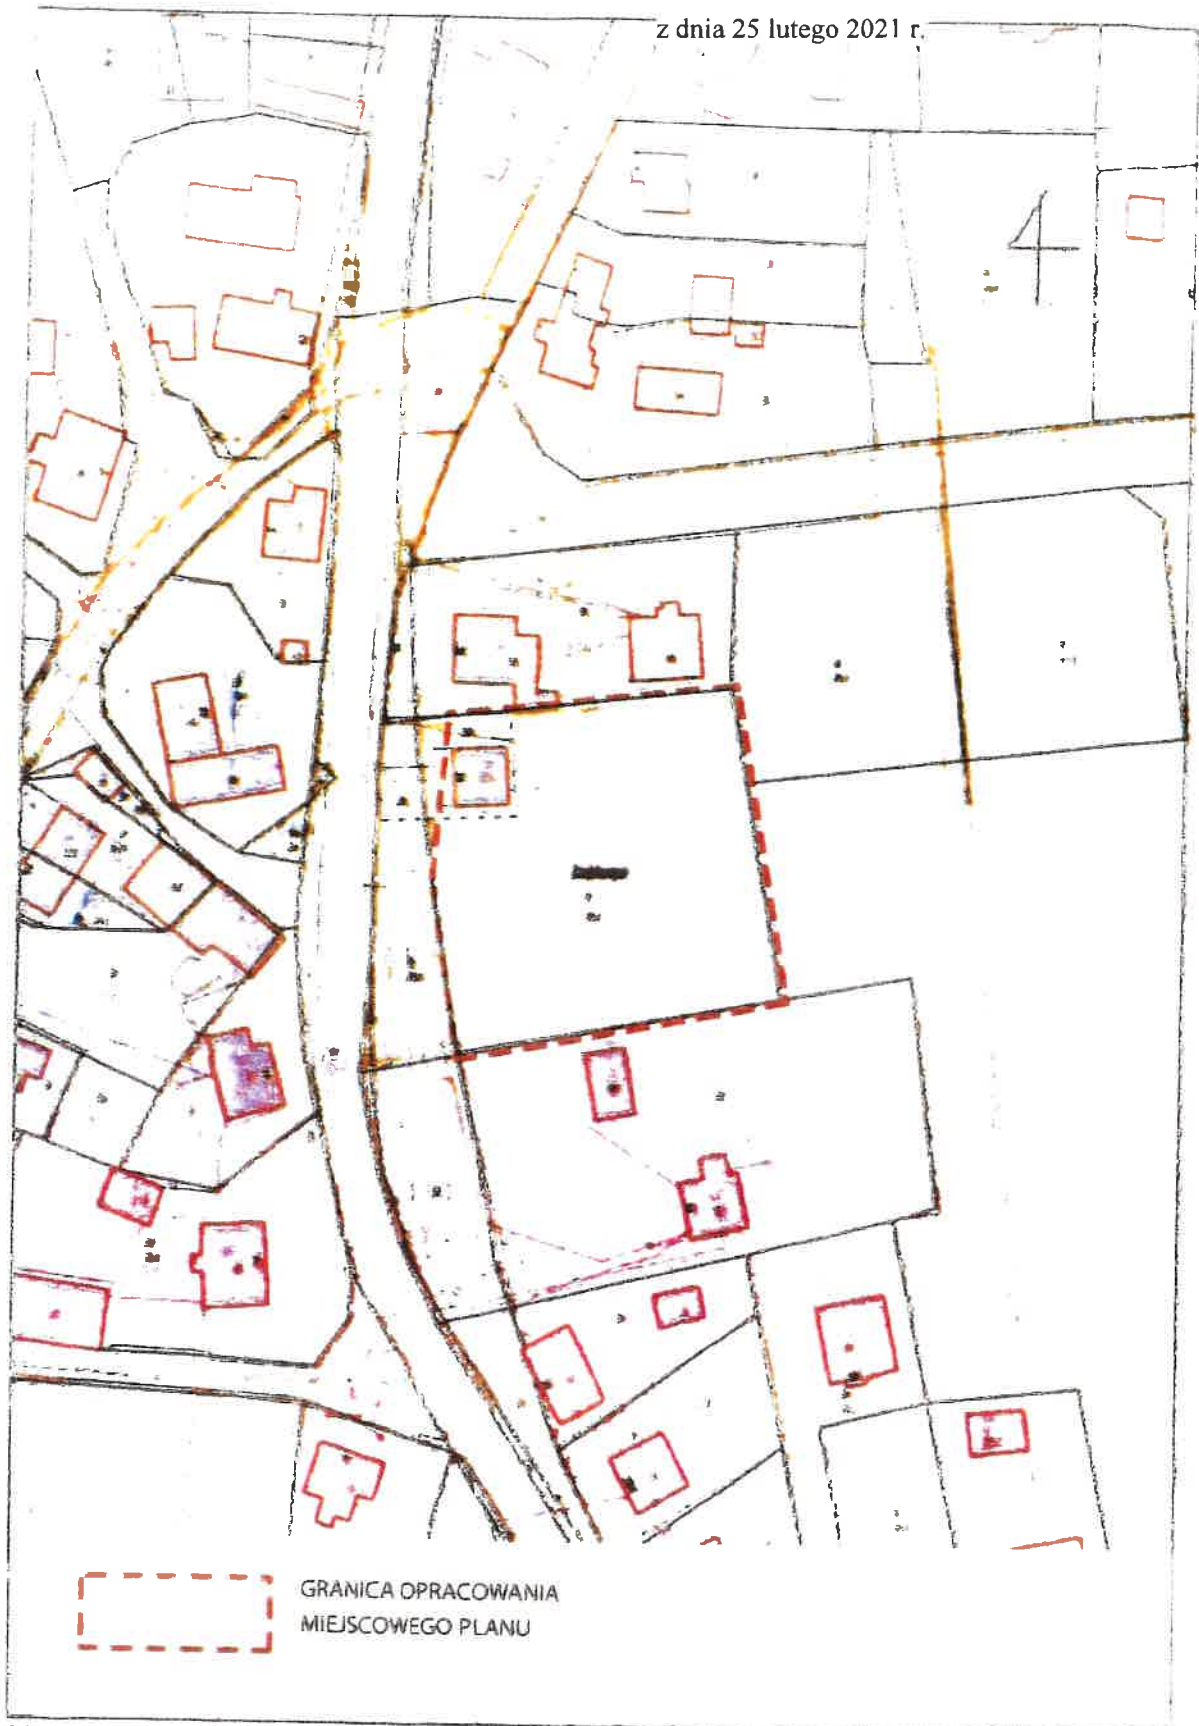

GRANICA OPRACOWANIA
MIEJSCOWEGO PLANU

Wydruk w skali 1 : 1000

Wydruk z systemu WebETWD