


**MIEJSCOWY PLAN ZAGOSPODAROWANIA PRZESTRZENNEGO
DLA FRAGMENTU MIEJSCOWOŚCI KŁANINO, GMINA KROKOWA.
LOKALIZACJA, SKALA 1:5000**

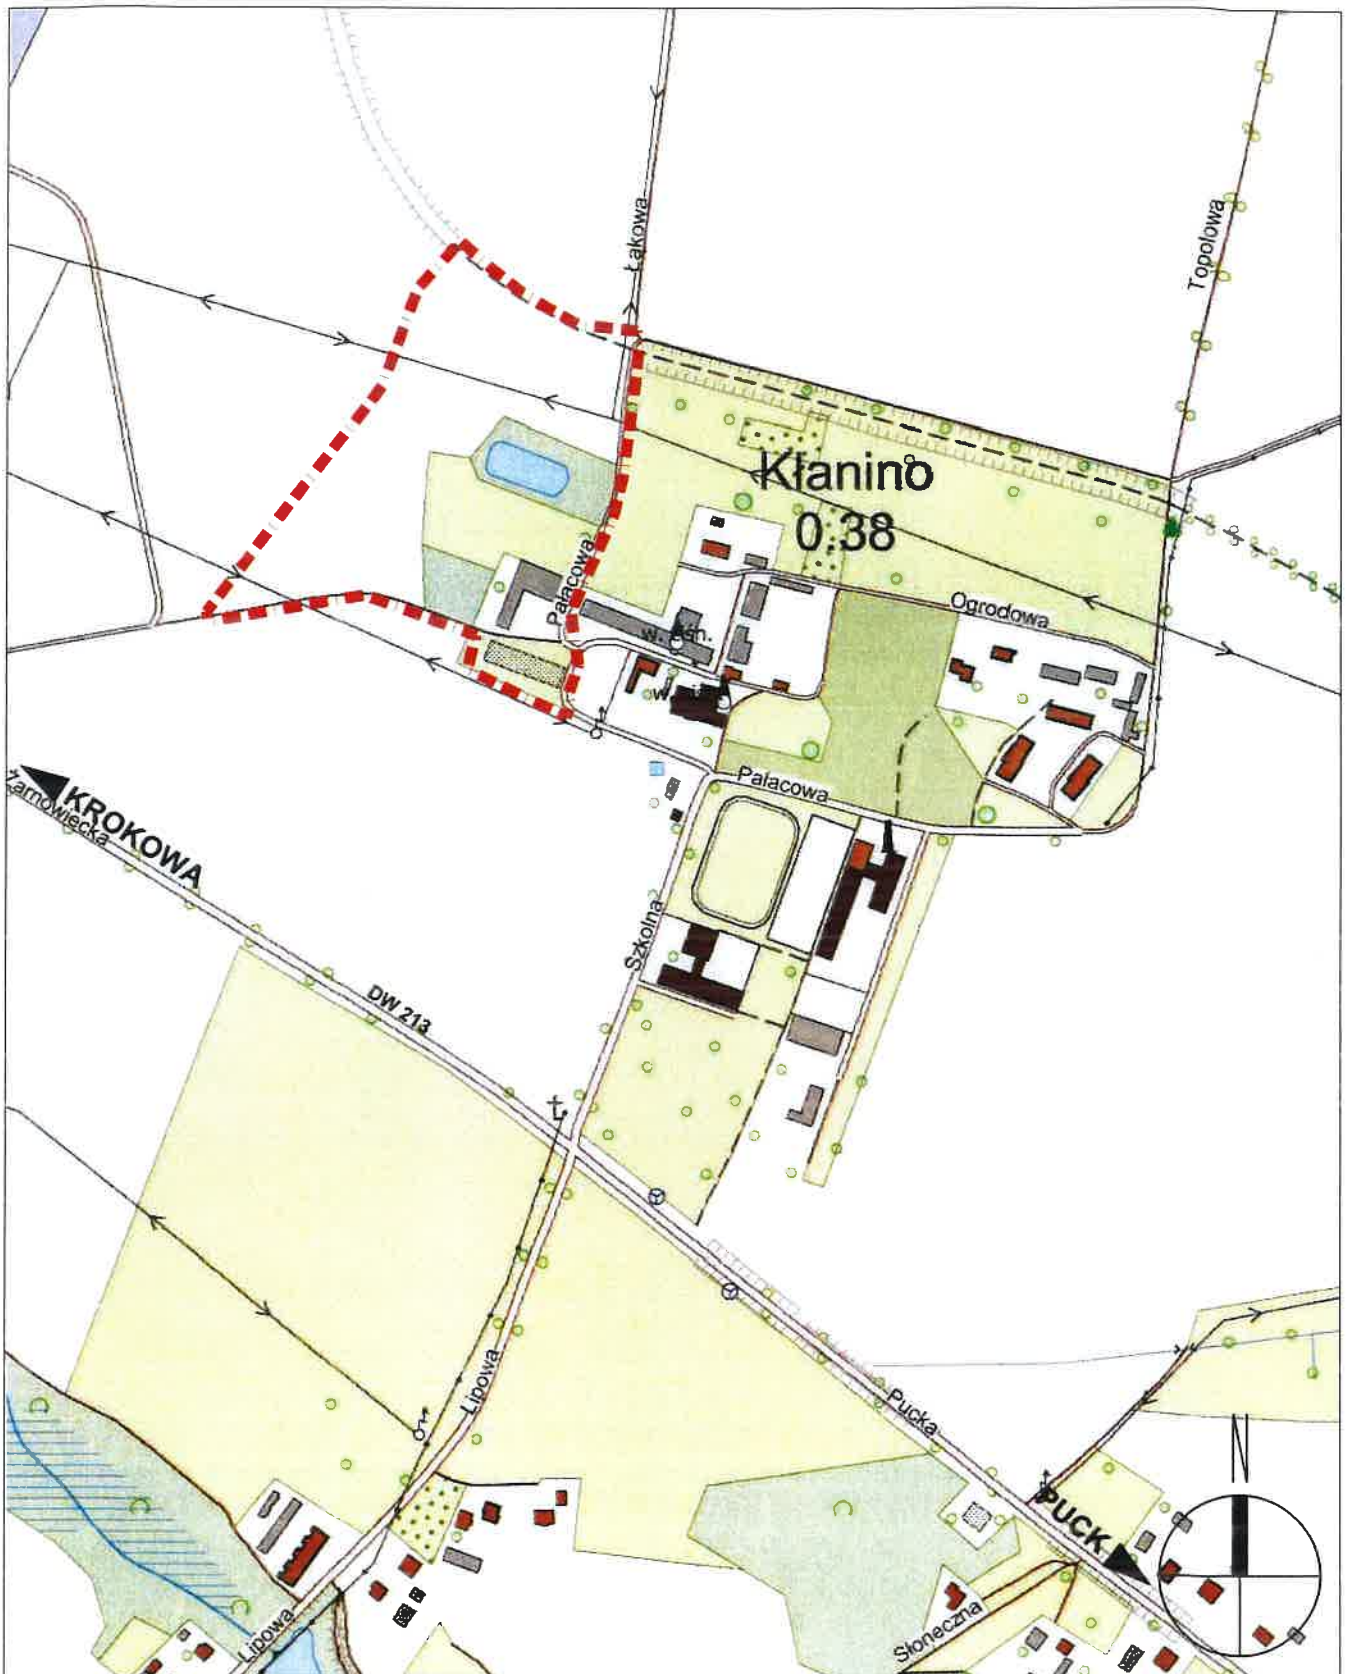

 GRANICE TERENU OBJĘTEGO OPRACOWANIEM