


MIEJSCOWY PLAN ZAGOSPODAROWANIA PRZESTRZENNEGO DLA TERENÓW POŁOŻONYCH NA POŁUDNIE OD WSI DĘBKI W GMINIE KROKOWA

50 25 0 50 Metrów

skala 1:1000

Załącznik nr 2
do Uchwały Nr
Rady Gminy Krokowa
z dnia r.

Wyrys ze Studium uwarunkowań i kierunków
zagospodarowania przestrzennego
Gminy Krokowa

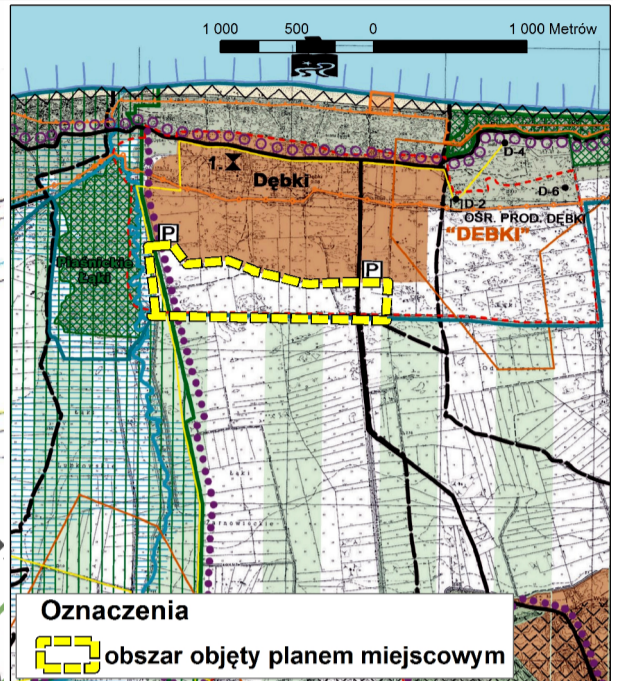

Oznaczenia

obszar objęty planem miejscowym

MACYJNYCH

ZUP STARSZY
STARZY SPYKALISTA
ds. obsługi zad. inwestycyjnego
i kartograficznego
inż. Bartłomiej Wirrykus
U.z 2006r nr 225, poz 163
opłat za czynności
z operatu ewidencyjnego.

19.KP

Oznaczenia

- — — — — granica obszaru objętego planem miejscowym
- • • • • granica załącznika nr 2
- — — — — linia rozgraniczająca tereny o różnym przeznaczeniu lub różnych zasadach zagospodarowania
- △ — △ — — — — nieprzekraczalna linia zabudowy

przeznaczenie terenu

KP teren obsługi komunikacji samochodowej - parking

ochrona środowiska, przyrody i krajobrazu kulturowego

- — — — — obszar położony w zasięgu Nadmorskiego Parku Krajobrazowego
- ▲ — ▲ — — — — granica obszaru Natura 2000 "Piaśnickie Łąki"
- — — — — zasięg strefy 100 m od rzeki Piaśnicy