



# MIEJSCOWY PLAN ZAGOSPODAROWANIA PRZESTRZENNEGO dla fragmentu wsi Minkowice, gmina Krokowa

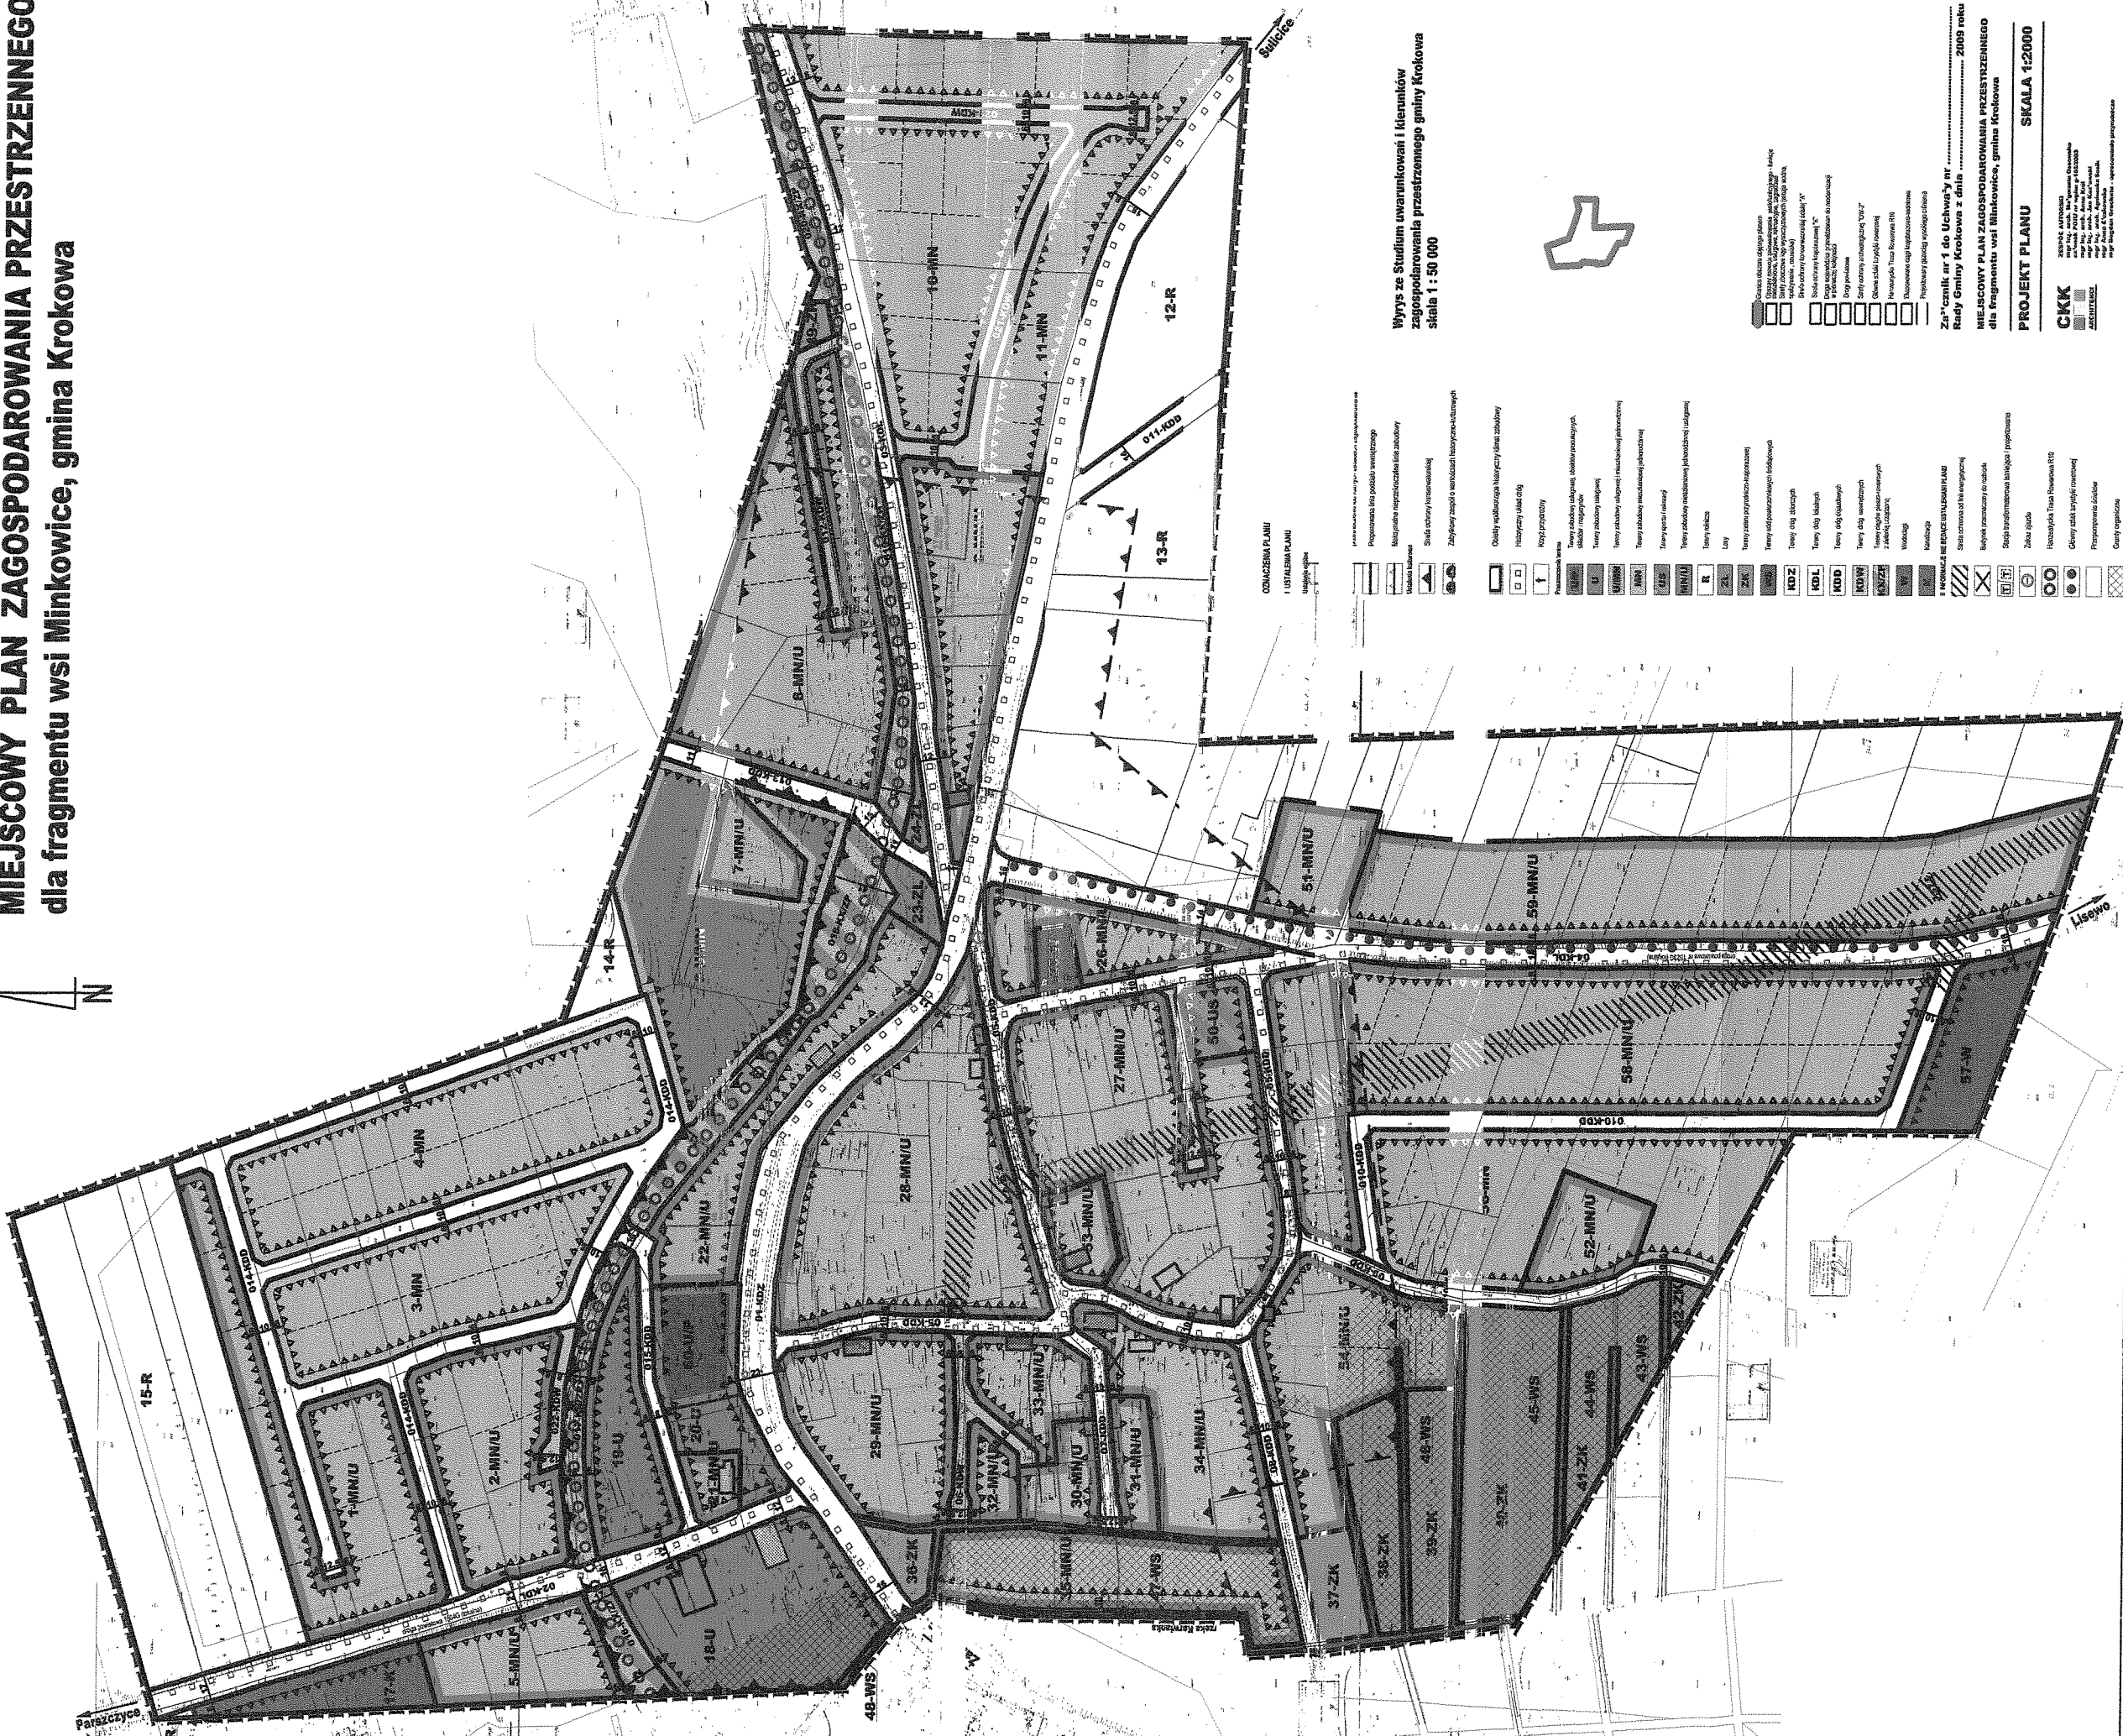

Wzrósł ze Studium uwarunkowań i kierunków zagospodarowania przestrzennego gminy Krokowa  
skala 1 : 50 000

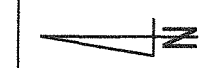

ODMOCNENIA PLANU I USTALENIA PLANU

- Odmocnienie istniejących zabudowań
- Nowe zabudowania
- Odmocnienie terenów zielonych
- Odmocnienie dróg
- Odmocnienie linii energetycznych i wodociągów
- Odmocnienie cieków wodnych i zbiorników wodnych
- Odmocnienie granic działek i nieruchomości
- Odmocnienie innych obiektów i elementów

Załącznik nr 1 do Uchwały nr 2009/2009 roku Rady Gminy Krokowa z dnia 2009 roku  
MIEJSCOWY PLAN ZAGOSPODAROWANIA PRZESTRZENNEGO dla fragmentu wsi Minkowice, gmina Krokowa  
PROJEKT PLANU SKALA 1:2000

CKK  
ARCHITECTURA