

**UCHWAŁA NR LXX/654/2023  
RADY GMINY KROKOWA**

z dnia 31 sierpnia 2023 r.

**w sprawie wyrażenia zgody na nabycie na rzecz Gminy Krokowa części działek położonych w obrębie  
geodezyjnym Minkowice**

Na podstawie art. 18 ust. 2 pkt. 9 lit. „a” ustawy z dnia 8 marca 1990 roku o samorządzie gminnym (j.t. Dz. U. 2023r., poz. 40 z późn. zm.) oraz w związku z art. 6 pkt. 1 i art. 24 ust. 1 i 2 ustawy o gospodarce nieruchomościami z dnia 21 sierpnia 1997 roku (j.t. Dz. U. 2023r., poz. 344 z późn. zm.) Rada Gminy Krokowa uchwala, co następuje:

**§ 1.** Wyraża się zgodę na nabycie przez Gminę Krokowa prawa własności **części** nieruchomości położonych w obrębie geodezyjnym Minkowice, oznaczonych jako działki:

a) nr **19/1** o powierzchni ok. 0,0400 ha,

b) nr **16/6** o powierzchni ok. 0,0700 ha,

**§ 2.** Lokalizację nieruchomości, o których mowa w par. 1 przedstawia załącznik graficzny nr 1 i nr 2 do uchwały.

**§ 3.** Wykonanie uchwały powierza się Wójtowi Gminy Krokowa.

**§ 4.** Uchwała wchodzi w życie z dniem podjęcia.

Przewodniczący Rady Gminy


**Marek Krzebietke**



# Krokowa - System Informacji Przestrzennej

skala 1 : 650

Załącznik Nr 1 do uchwały Nr LXX/654/2023  
Rady Gminy Krokowa  
z dnia 31 sierpnia 2023 r.

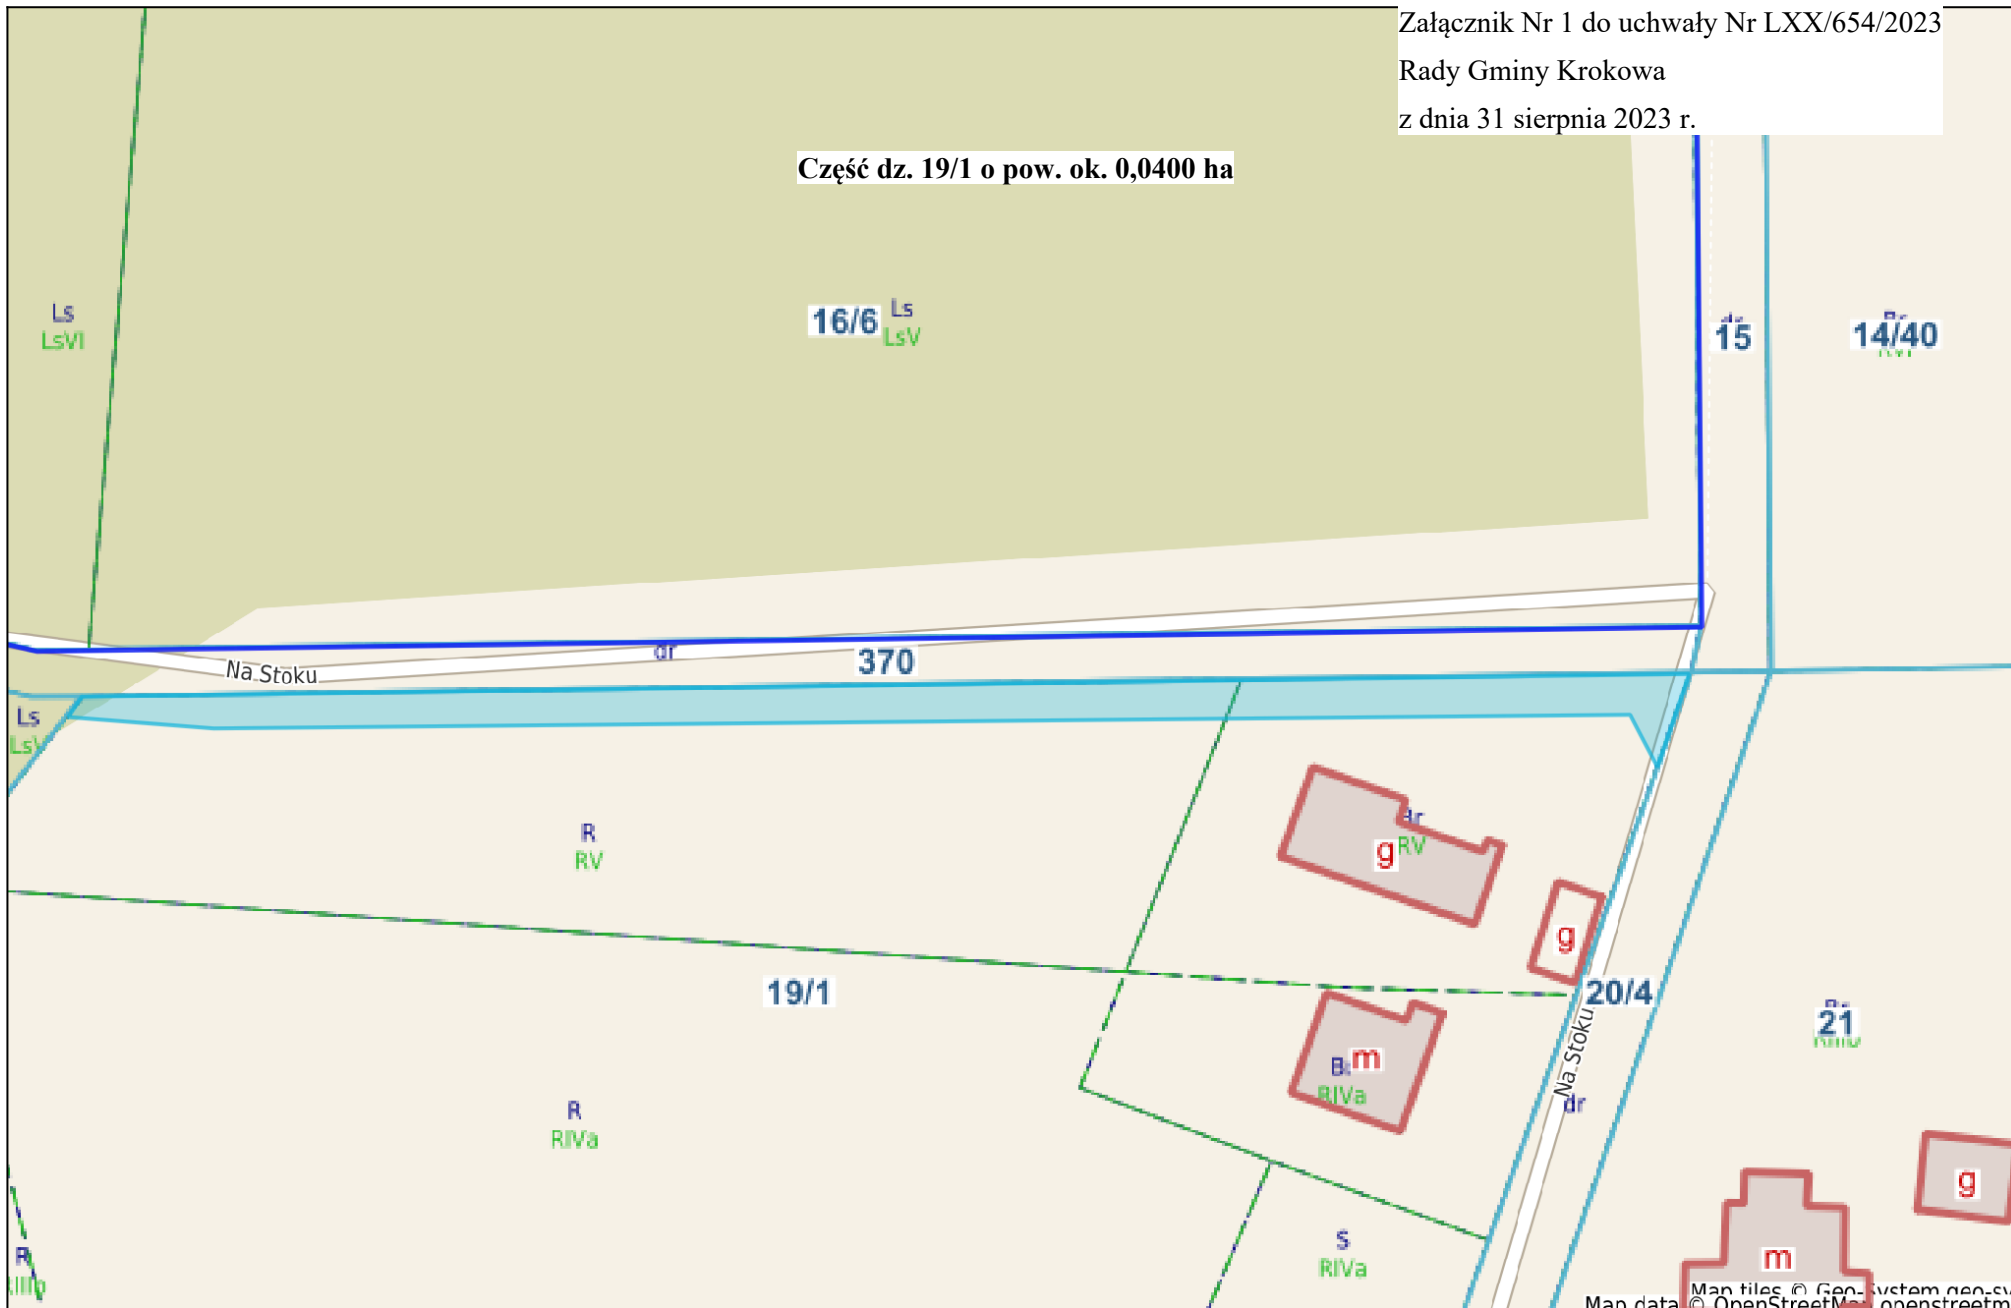



# Krokowa - System Informacji Przestrzennej

skala 1 : 1000

Załącznik Nr 2 do uchwały Nr LXX/654/2023  
Rady Gminy Krokowa  
z dnia 31 sierpnia 2023 r.



## UZASADNIENIE

W dniu 24 października 2022 roku Wójt Gminy Krokowa wydał decyzję nr ZPGN.6733.14.2022 o ustaleniu warunków zabudowy dla inwestycji polegającej na przebudowie drogi gminnej w miejscowości Parszczyce, między innymi, na częściach działek nr 16/6 oraz 19/1 obr. Minkowice.

Przedmiotowa inwestycja została już zrealizowana. W celu prawidłowego zarządu przedmiotową drogą niezbędna jest regulacja stanu prawnego w/w działek.

Mając powyższe na uwadze, oraz fakt, że do czynności przekraczających zakres zwykłego zarządu wymagana jest zgoda rady gminy, niezbędne jest podjęcie przedmiotowej uchwały.

Opracowała: A.Gniazdowska, tel. 58 - 675 41 15

ZPGN.6822.7.2023.AG

ZPGN.6822.8.2023.AG