

Miejscowy plan zagospodarowania przestrzennego dla fragmentu wsi Goszczyno, gmina Krokowa

skala 1:1000

100 50 0 100 Meters

Załącznik nr 1
do Uchwały Nr
Rady Gminy Krokowa
z dnia




Oznaczenia

- granica obszaru objętego planem miejscowym
- linia rozgraniczająca tereny o różnym przeznaczeniu lub różnych zasadach zagospodarowania
- ▲** nieprzekraczalna linia zabudowy
- ▨** budynek ujęty w ewidencji zabytków
- strefa ochrony konserwatorskiej stanowisk archeologicznych ujętych w ewidencji zabytków
- ▨** strefa kontrolowana od gazociągu średniego ciśnienia
- ***** pas zieleni izolacyjno-krajobrazowej

przeznaczenie terenów

- MN** teren zabudowy mieszkaniowej jednorodzinnej
- MN,U** teren zabudowy mieszkaniowej jednorodzinnej z dopuszczalną funkcją usługową
- U** teren zabudowy usługowej
- KDD** teren drogi publicznej klasy dojazdowej
- KDL** teren drogi publicznej klasy lokalnej
- KDW** teren drogi wewnętrznej
- KDX** teren ciągu pieszo-jezdnego

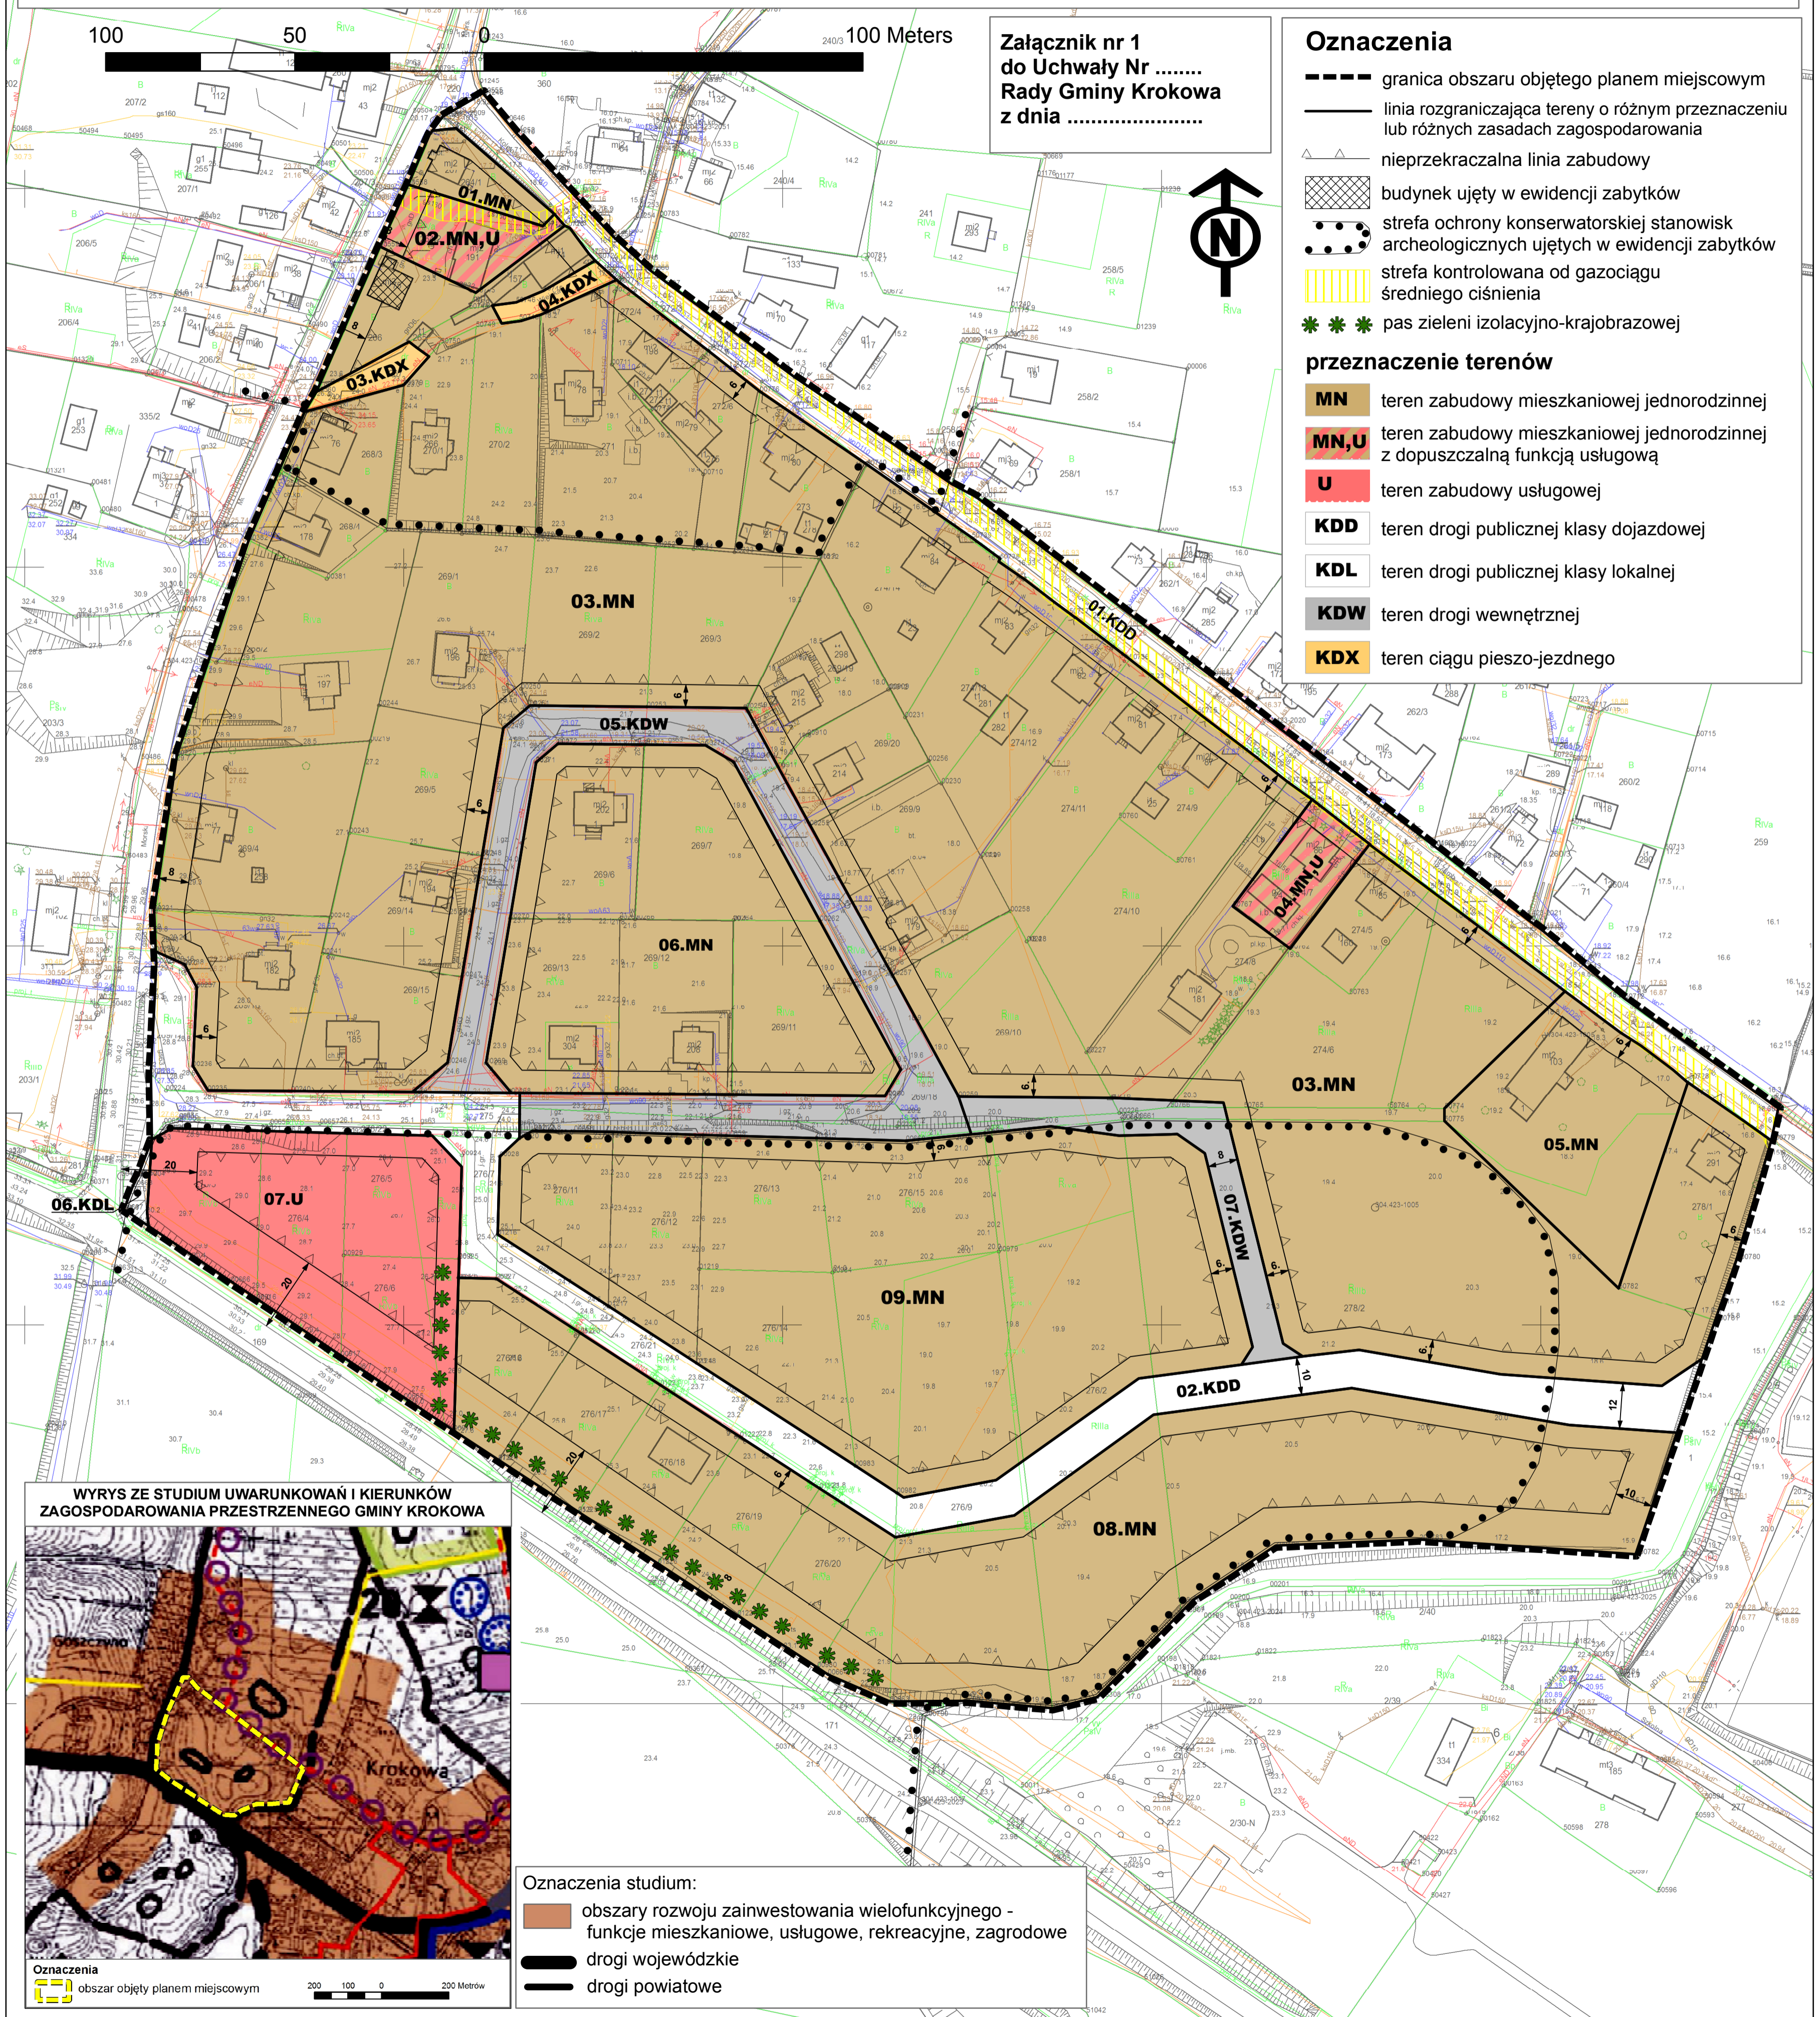

WYRYS ZE STUDIUM UWARUNKOWAŃ I KIERUNKÓW ZAGOSPODAROWANIA PRZESTRZENNEGO GMINY KROKOWA



Oznaczenia studium:

- ▨** obszary rozwoju zainwestowania wielofunkcyjnego - funkcje mieszkaniowe, usługowe, rekreacyjne, zagrodowe
- drogi wojewódzkie
- drogi powiatowe

Oznaczenia

- ▨** obszar objęty planem miejscowym

200 100 0 200 Metrów