


MIEJSCOWY PLAN ZAGOSPODAROWANIA PRZESTRZENNEGO DLA CZĘŚCI DZIAŁKI POŁOŻONEJ


W CENTRALNEJ CZĘŚCI MIEJSCOWOŚCI DĘBKI, GMINA KROKOWA

ZAŁĄCZNIK NR 1 DO UCHWAŁY NR .../.../ 2016 RADY GMINY KROKOWA Z DNIA..... 2016 R.

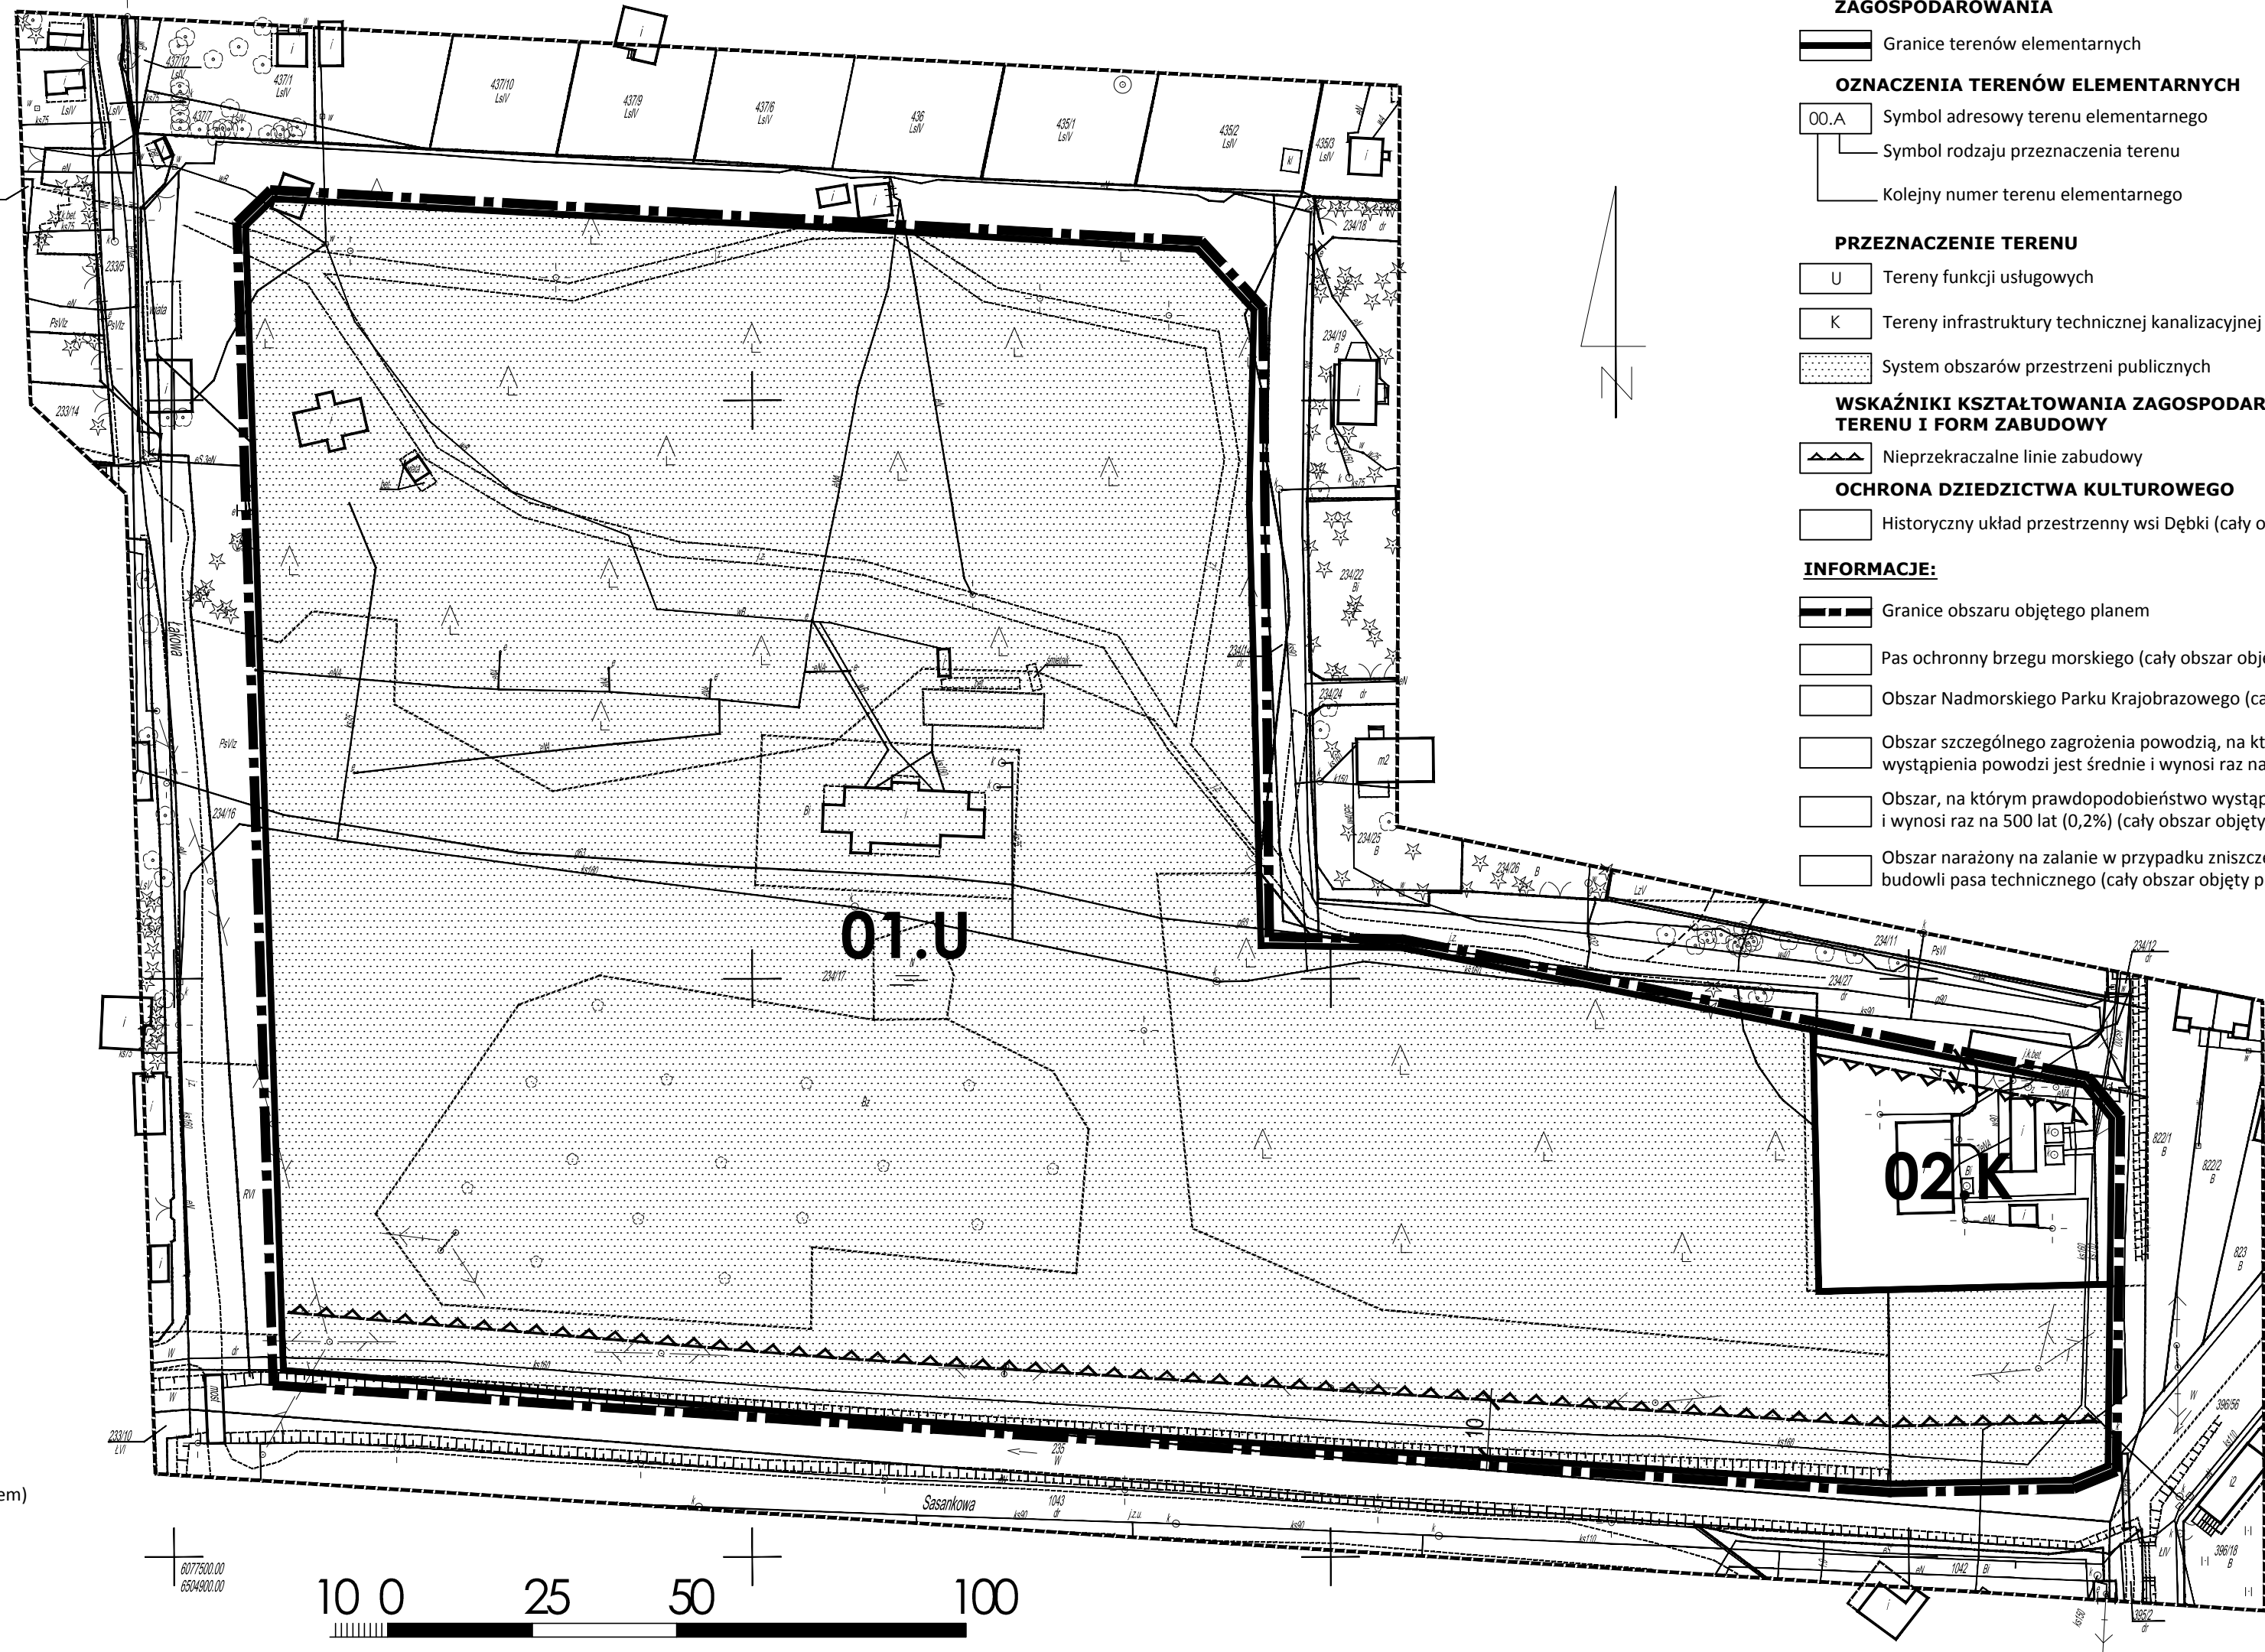

LEGENDA

- USTALENIA:**
LINIE ROZGRANICZAJĄCE TERENY O RÓŻNYM PRZEZNACZENIU LUB RÓŻNYCH ZASADACH ZAGOSPODAROWANIA
- Granicze terenów elementarnych
- OZNACZENIA TERENÓW ELEMENTARNYCH**
- 00.A Symbol adresowy terenu elementarnego
 - Symbol rodzaju przeznaczenia terenu
 - Kolejny numer terenu elementarnego
- PRZEZNACZENIE TERENU**
- U Tereny funkcji usługowych
 - K Tereny infrastruktury technicznej kanalizacyjnej
 - System obszarów przestrzeni publicznych
- WSKAŹNIKI KSZTAŁTOWANIA ZAGOSPODAROWANIA TERENU I FORM ZABUDOWY**
- Nieprzekraczalne linie zabudowy
- OCHRONA DZIEDZICTWA KULTUROWEGO**
- Historyczny układ przestrzenny wsi Dębki (cały obszar objęty planem)
- INFORMACJE:**
- Granicze obszaru objętego planem
 - Pas ochronny brzegu morskiego (cały obszar objęty planem)
 - Obszar Nadmorskiego Parku Krajobrazowego (cały obszar objęty planem)
 - Obszar szczególnego zagrożenia powodzią, na którym prawdopodobieństwo wystąpienia powodzi jest średnie i wynosi raz na 100 lat (1%) (cały obszar objęty planem)
 - Obszar, na którym prawdopodobieństwo wystąpienia powodzi jest niskie i wynosi raz na 500 lat (0,2%) (cały obszar objęty planem)
 - Obszar narażony na zalanie w przypadku zniszczenia lub uszkodzenia budowlę pasa technicznego (cały obszar objęty planem)

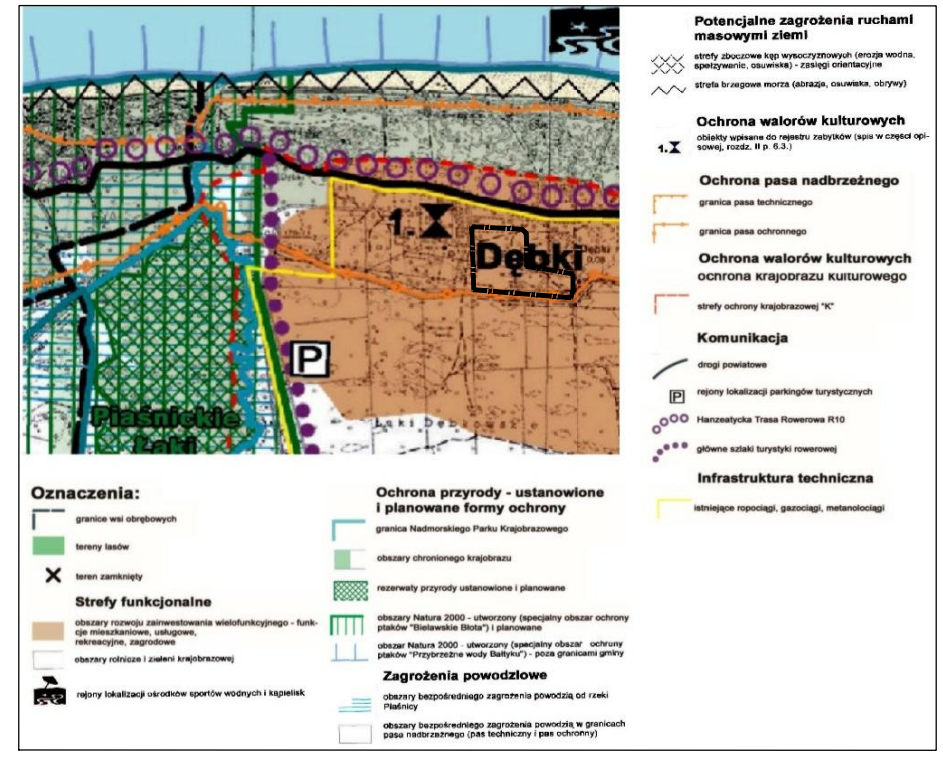

GRANICE OBSZARU OBJĘTEGO PLANEM

ZAŁĄCZNIK NR 1 DO UCHWAŁY NR .../... / 2016 RADY GMINY KROKOWA Z DNIA..... 2016 R.		
TYTUŁ OPRAWOWANIA MIEJSCOWY PLAN ZAGOSPODAROWANIA PRZESTRZENNEGO DLA CZĘŚCI DZIAŁKI POŁOŻONEJ W CENTRALNEJ CZĘŚCI MIEJSCOWOŚCI DĘBKI, GMINA KROKOWA		
PROJEKT PLANU		
SKALA OPRAWOWANIA 1 : 1000		
AUTORZY OPRAWOWANIA: GRUPA PROJEKTOWA ZOOM s.c. M. Dąbrowski, J. Małuj, P. Szafranowicz 80-266 Gdańsk Grunwaldzka 205/209 lok.1 tel. 58 345 83 16 e-mail: gpzoom@gpzoom.com.pl		
ZESPÓŁ AUTORSKI:		
mgr inż. arch. PIOTR SZAFRANOWICZ	wpis na listę członków Północnej Okręgowej Izby Urbanistów Nr G - 089/2002	
GŁÓWNY PROJEKTANT PLANU		
mgr inż. TOMASZ RABESZKO	zagadnienia przestrzenne i infrastrukturalne	
mgr inż. arch. RAFAŁ WIĘCEK	zagadnienia przestrzenne i infrastrukturalne	
mgr TOMASZ ZAPAŚNIK	zagadnienia ochrony przyrody i środowiska	
Opracowanie projektu: SIERPIEŃ 2016		