


MIEJSCOWY PLAN ZAGOSPODAROWANIA PRZESTRZENNEGO DLA FRAGMENTU WSI BRZYNO, GMINA KROKOWA RYSUNEK PLANU, SKALA 1:2000


WYRYS ZE
STUDIUM UWARUNKOWAŃ I KIERUNKÓW ZAGOSPODAROWANIA PRZESTRZENNEGO
GMINY KROKOWA, UCHWAŁONE UCHWAŁĄ NR 23/2010
RADY GMINY KROKOWA Z DNIA 29.12.2010

ZAŁĄCZNIK NR 1 DO UCHWAŁY NR:
Z DNIA:

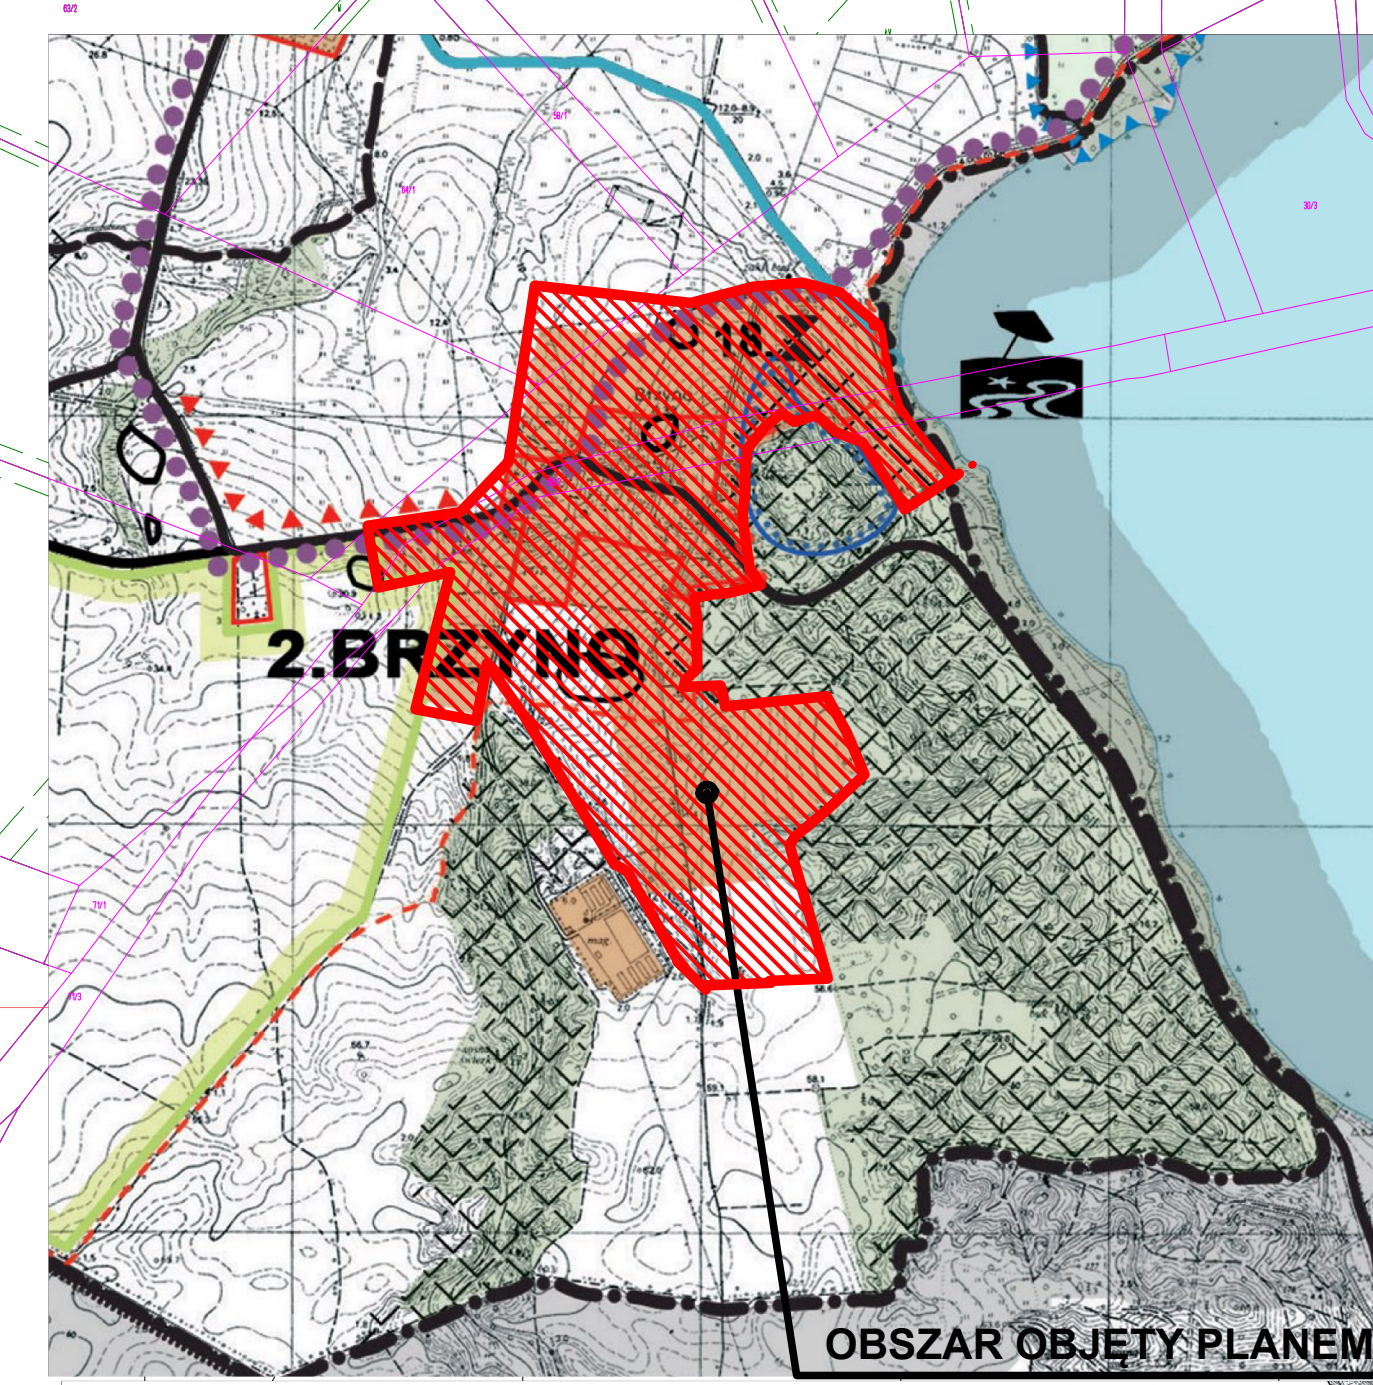

Oznaczenia:	Opis:	Opis:
X	Strefy funkcjonalne	Obszary o znaczeniu krajoznawczym
...

Wartość	Wartość	Wartość	Wartość
304.414.132	304.414.141	304.414.142	304.414.151
304.414.134	304.414.143	304.414.144	304.414.153
304.414.138	304.414.147	304.414.148	304.414.157
304.414.184	304.414.193	304.414.194	304.414.203
304.414.232	304.414.241	304.414.242	304.414.251

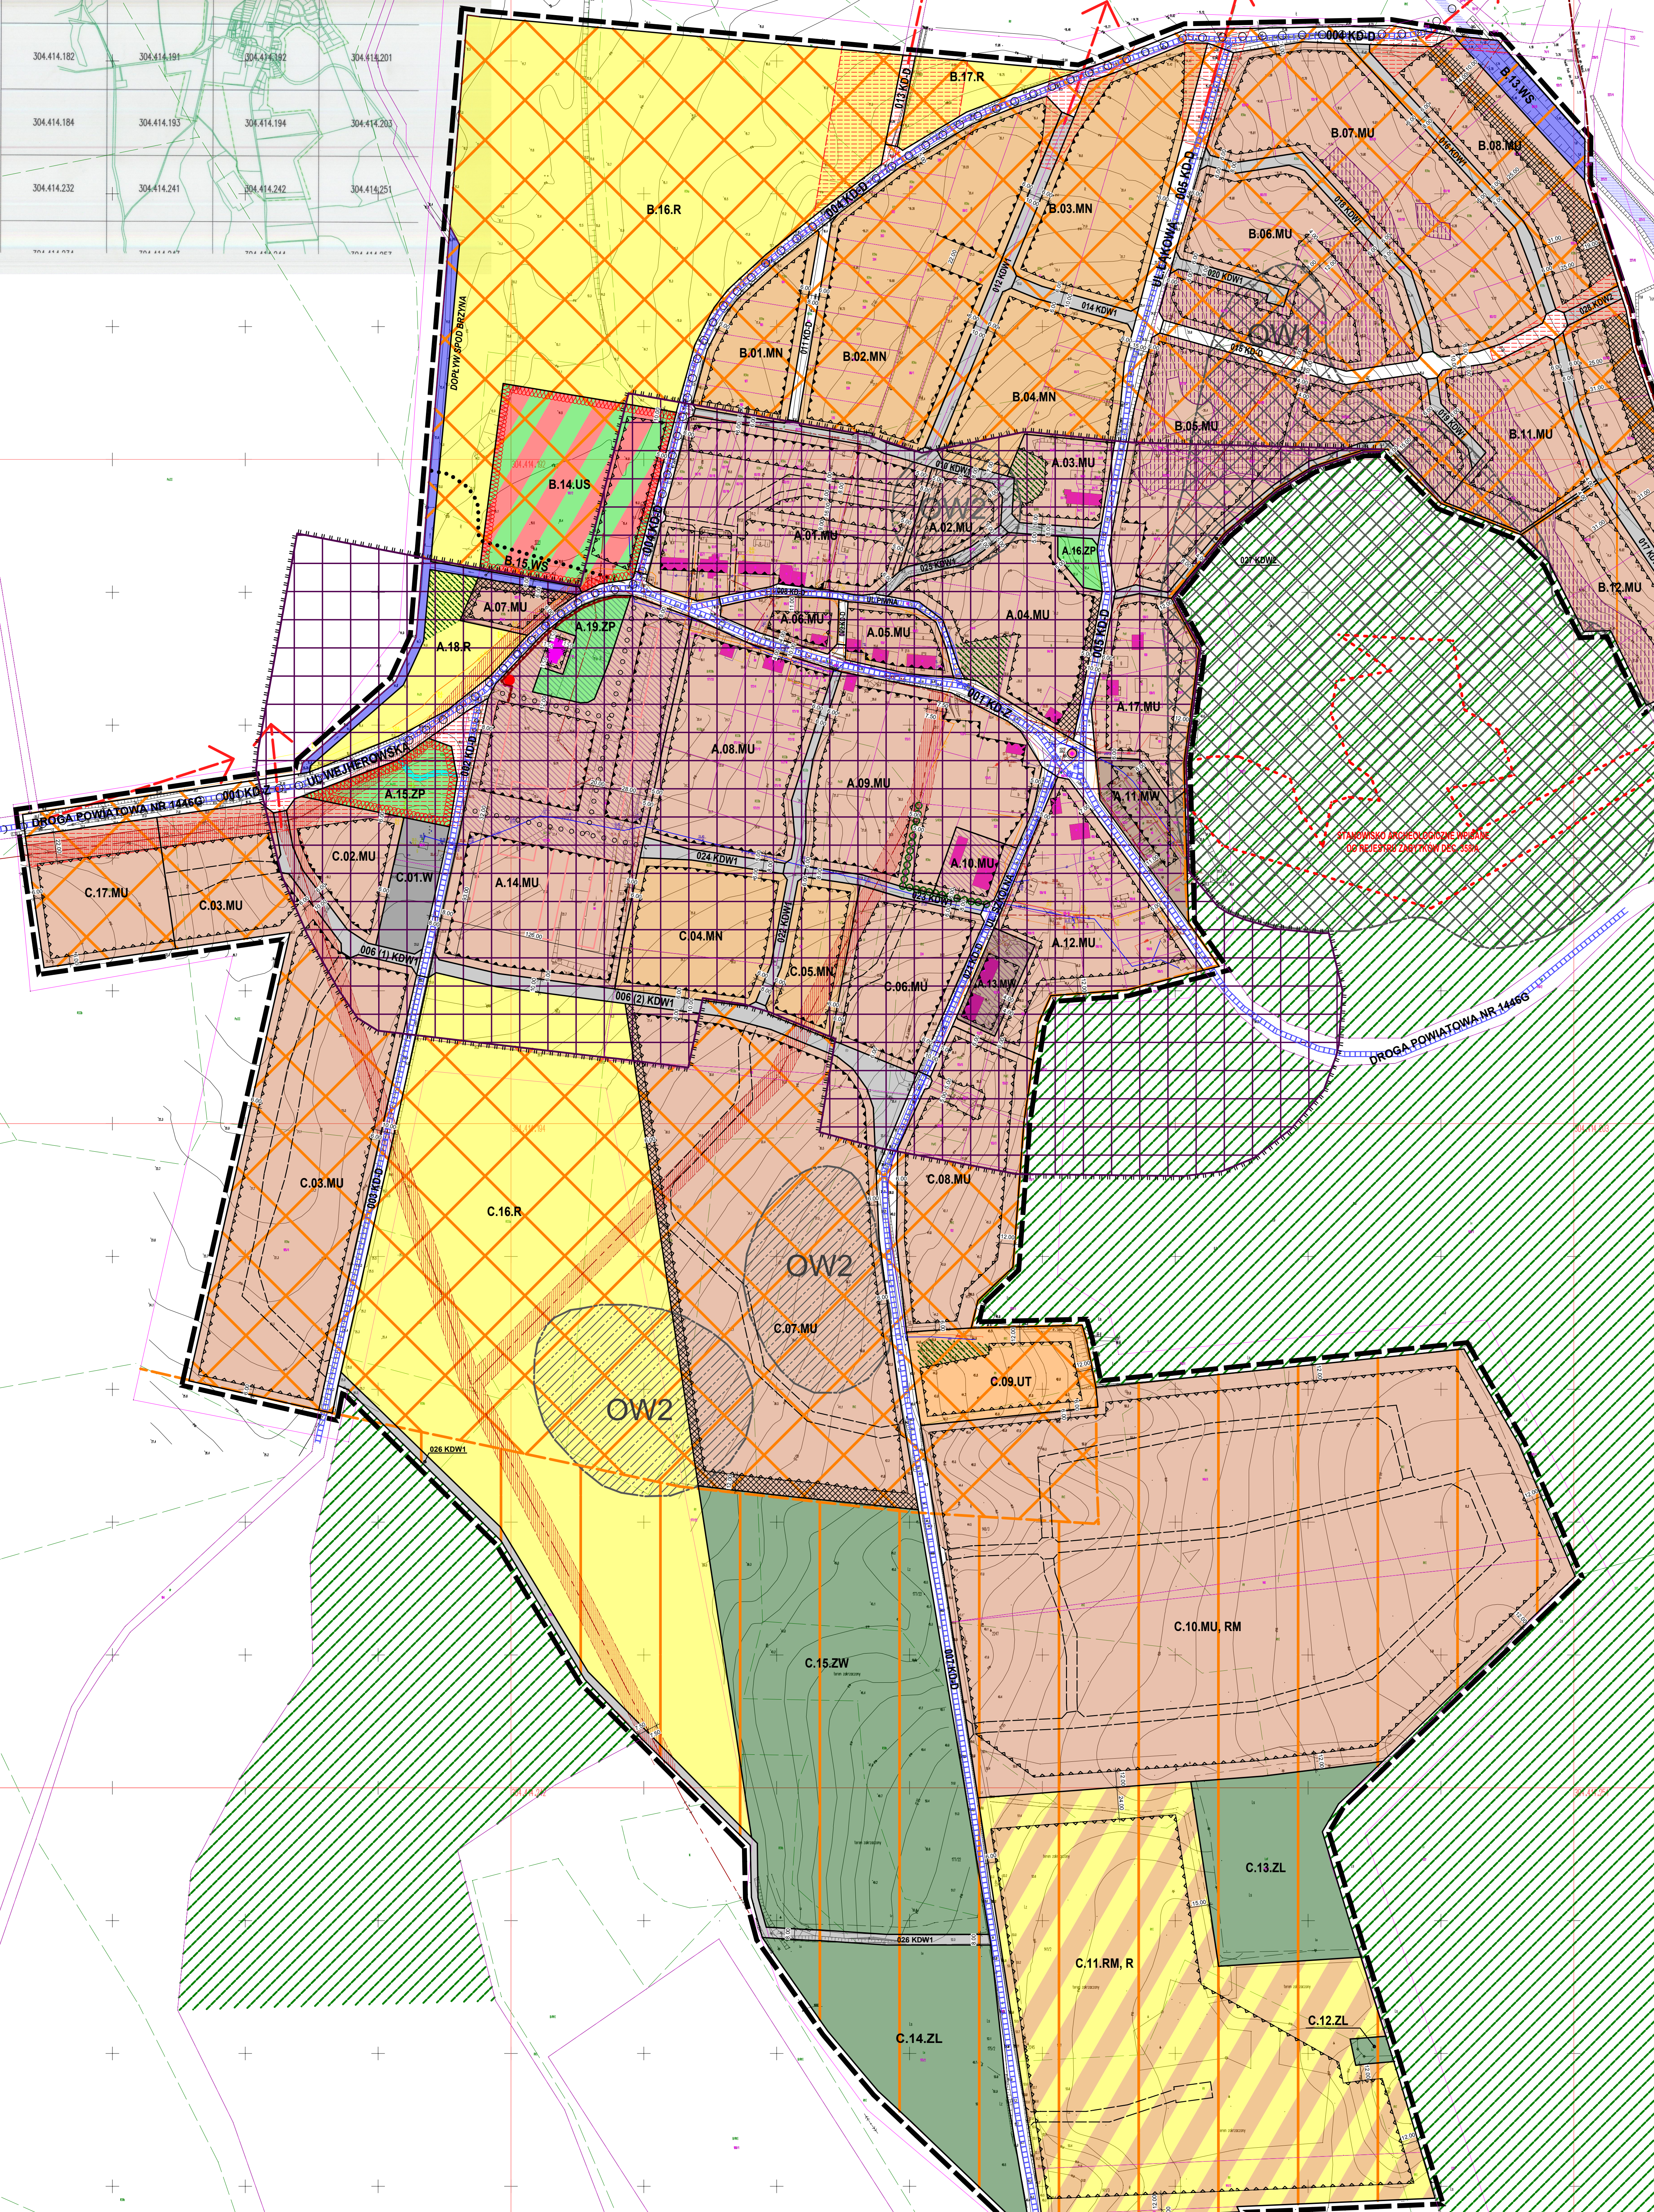

OZNACZENIA GRAFICZNE	
USTALENIA PLANU	
	1. OZNACZENIA OGÓLNE
	GRANICE OBSZARU OBJĘTEGO PLANEM
	LINE RÓZGRANICZAJĄCE TERENÓW O RÓŻNYM PRZEZNACZENIU LUB RÓŻNYCH ZASADACH ZAGOSPODAROWANIA
	GRANICE TERENÓW REKREACYJNO- WYPOCZYNKOWYCH
	2. PRZEZNACZENIE TERENÓW
	MW TERENY ZABUDOWY MIESZKANOWEJ WIELODROZINEJ
	MN TERENY ZABUDOWY MIESZKANOWEJ JEDNODROZINEJ
	MU TERENY ZABUDOWY MIESZKANOWEJ USŁUGOWEJ
	UT TERENY USŁUG TURYSTYKI
	US TERENY SPORTU I REKREACJI
	ZP TERENY ZIELNI URZĄDOWEJ
	ZW TERENY ZADRZEWIEN
	ZL LASY
	R TERENY UPRAW ROLNYCH
	RM TERENY ZABUDOWY ZGRODOWEJ
	WS TERENY WÓD POWIERZCHNIOWYCH ŚRÓDLĄDOWYCH
	W WODOCIĄGI
	KD-Z TERENY DROG PUBLICZNYCH - DROGA ZBIORCZA
	KD-D TERENY DROG PUBLICZNYCH - DROGI DOŁĄDOWE
	KDW1 TERENY DROG WEWNĘTRZNYCH - DROGA DOŁĄDOWA LUB CIĄG PIESZO-JEZDNY
	KDW2 TERENY DROG WEWNĘTRZNYCH - CIĄG PIESZY
	3. ZASADY OCHRONY ŁADU PRZESTRZENNEGO
	MAKSYMALNE, NIEPRZEKRACZAJĄCE LINE ZABUDOWY
	OBOWIĄZUJĄCE LINE ZABUDOWY
	ZIELEN KRAJOBRAZOWA
	CIĄG PIESZY (PRZEBIEG ORIENTACYJNY) ŚCIEŻKA PIESZO-ROWEROWA (PRZEBIEG ORIENTACYJNY)
	4. ZASADY OCHRONY DZIEDZICTWA KULTURNEGO I ZABYTEKÓW
	GRANICA I OBSZAR STREFY OCHRONY KONSERWATORSKIEJ - OCHRONY ARCHEOLOGICZNEJ "OW1"
	GRANICA I OBSZAR STREFY OCHRONY KONSERWATORSKIEJ - OCHRONY ARCHEOLOGICZNEJ "OW2"
	GRANICA I OBSZAR STREFY OCHRONY KONSERWATORSKIEJ HISTORYCZNEGO ZESPÓŁU RURALISTYCZNEGO WSI BRZYNO
	GRANICA I OBSZAR STREFY OCHRONY KONSERWATORSKIEJ HISTORYCZNEGO ZESPÓŁU RURALISTYCZNEGO WSI BRZYNO (STREFA OCHRONY KRAJOBRAZOWEJ)
	GRANICA I OBSZAR STREFY OCHRONY KONSERWATORSKIEJ HISTORYCZNEGO ZESPÓŁU RURALISTYCZNEGO WSI BRZYNO (STREFA OCHRONY KRAJOBRAZOWEJ)
	ZESPÓŁY ZABYTEKOWE
	BUDYNKI ZABYTEKOWE
	ZABYTEKOWE OGRODZENIE
	ZABYTEKOWA STUDNIA
	ZABYTEKOWA KAPLICZKA
	HISTORYCZNE DROGI
	STREFA WGLĄDÓW KRAJOBRAZOWYCH
	5. ZASADY OCHRONY ŚRODOWISKA I PRZYRODY
	ISTNIĄCE ZADRZEWIENIA DO ZACHOWANIA
	ISTNIĄCE SZPALERY DRZEW DO ZACHOWANIA
	CIĘK DO ZACHOWANIA
	TERENY O MOŻLIWYCH SPADKACH POWYŻEJ 15%
	6. TERENY I OBIEKTY PODLEGAJĄCE OCHRONIE NA PODSTAWIE PRZEPISÓW ODREBNYCH
	NAPOWIETRZNA LINA ENERGETYCZNA SN ZE STREFĄ OCHRONNĄ
	7. OZNACZENIA INFORMACYJNE
	GRANICA ADMINISTRACYJNA GMINY KROKOWA I GMINY GIEŃWNO
	GRANICE EWIDENCYJNE DZIAŁEK
	DROGI WEWNĘTRZNE W OBRĘBIE WYDZIELONYCH TERENÓW: ISTNIĄCE / PROPONOWANE
	LASY W OTOCZENIU OBSZARU OBJĘTEGO PLANEM / LAS OCHRONNY
	GŁÓWNE GMINNE SZLAKI TURYSTYKI ROWEROWEJ
	SIĘĆ WODOCIĄGOWA
	SIĘĆ GAZOWA ŚRĘDNIEGO CIŚNIENIA
	OSIE WIDOKOWE
	ORIENTACYJNA LOKALIZACJA BUDYNKÓW W TERENIE A.14 MU
	STANOWISKO ARCHEOLOGICZNE WPISANE DO REJESTRU ZABYTEKÓW DEC. 358A

PROJEKT PLANU WRAZ Z PROGNOZĄ ODDZIAŁYWANIA NA ŚRODOWISKO
WYŁOŻONY BYŁ DO PUBLICZNEGO WGLĄDU W DNIACH

MIEJSCOWY PLAN ZAGOSPODAROWANIA PRZESTRZENNEGO
DLA FRAGMENTU WSI BRZYNO, GMINA KROKOWA
RYSUNEK PLANU, SKALA 1:2000
ZAŁĄCZNIK NR 1 DO UCHWAŁY NR:
Z DNIA:

DATA OPRACOWANIA	GŁÓWNY PRZEBEG	MIEJSCOWY OBRĘB I GRANICE WYKONANIA	PODS
BRZEŃ 2014		WPS DO POU NR G.058/2012	
	PROJEKTANT	MOR NIZ ARCH JAKUB SIENKOWSKI WPS DO POU NR G.058/2012	
		PRACOWNIA G-P UL. SCHUBERTA 2A 80-171 GDAŃSK	

